


Detalhe - Perfil do pavimento

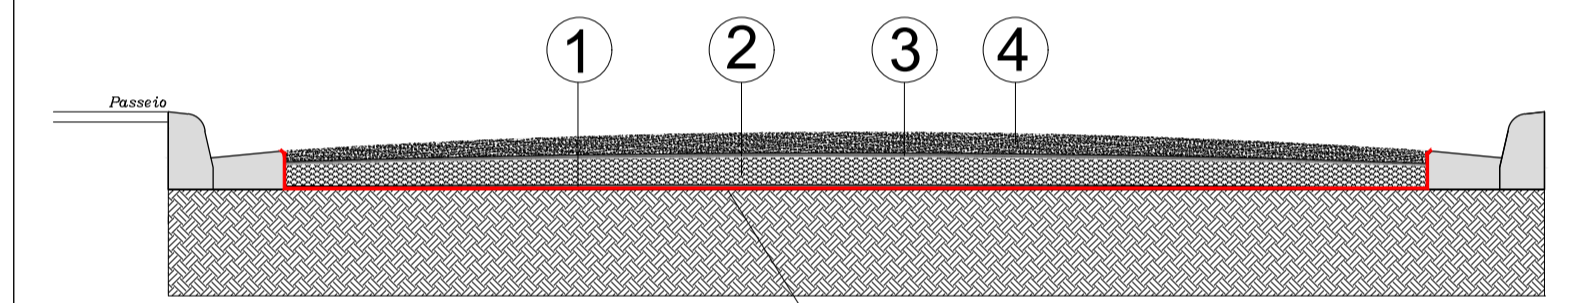


Legenda Detalhe

- 01 - Imprimação Ligante
- 02 - Binder Asfáltico - 5,0 cm
- 03 - Imprimação Ligante
- 04 - CBUQ - 3,0 cm

FRESAGEM DO PAVIMENTO

ÁREA DE FRESAGEM - altura 3cm

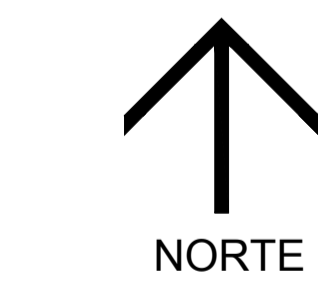

02

Área de Fresagem		
JOSÉ MARCHI	Rec. Próprios	Área total
6594,71 m ²	2862,56 m ²	9457,27 m ²
Linear	1115,25 m	

pena	cor	esp.
01	01	0.1
02	07	0.4
03	07	0.15
04	07	0.25
05	07	0.4
06	07	0.1
07	07	0.3
08	07	0.05
09	07	0.10

ALTERAÇÕES DE PROJETO		Responsável Técnico	SECRETARIA DE DESENVOLVIMENTO URBANO		APROVAÇÃO		ÁREAS			LOCAL	CONJUNTO	Município de Itupeva
Nº	data		DATA	LEVANTAMENTO TOPOGRÁFICO	EXISTENTE	CONSTRUIR	TOTAL	ITUPEVA	-			
Nº 01	---		Março/2017	---	---	---	---	---	SECRETARIA DE DESENVOLVIMENTO URBANO	SECRETARIA DE DESENVOLVIMENTO URBANO	Projeto	
Nº 02	---	Marcia Mendes Villegas	---	Equipe técnica SDU	---	---	---	---	SECRETARIA DE DESENVOLVIMENTO URBANO	SECRETARIA DE DESENVOLVIMENTO URBANO	Implantação Recapeamento	
Nº 03	---	Engenheira Civil CREA: 5061461320 ART: 28027230171682322	---	---	---	---	---	---	SECRETARIA DE DESENVOLVIMENTO URBANO	SECRETARIA DE DESENVOLVIMENTO URBANO	Endereço	
Nº 04	---		---	---	---	---	---	---	SECRETARIA DE DESENVOLVIMENTO URBANO	SECRETARIA DE DESENVOLVIMENTO URBANO	Rua 21 de Março - José Marchi	
			ANO - 2017								FOLHA	
											02/06	
											ESCALA	
											1:500	
											Assunto	
											ÁREA DE FRESAGEM	

H:\Planejamento\Assessoria\Logo_ATUALIZADO01.jpg

Secretaria de Desenvolvimento Urbano