


Detalhe - Perfil do pavimento

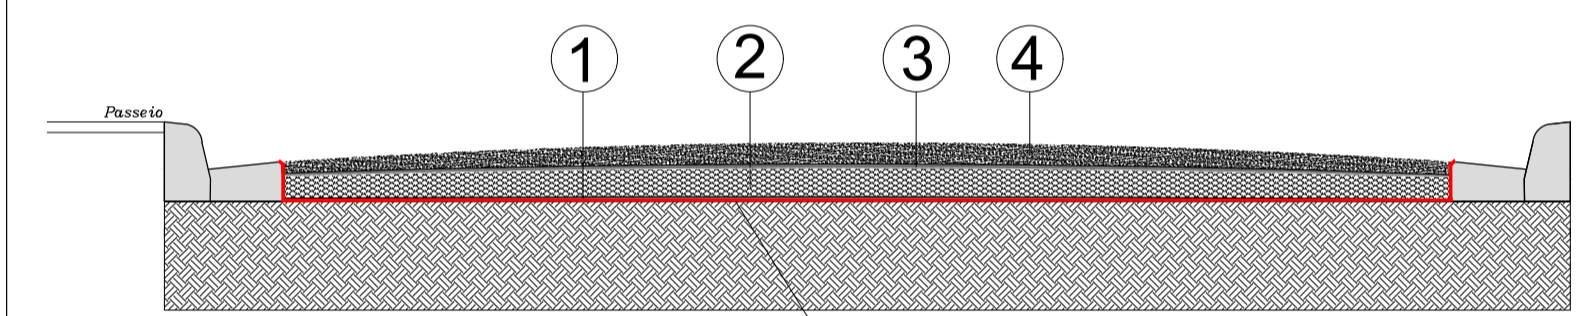

**Legenda Detalhe**


- 01 - Imprimação Ligante
- 02 - Binder Asfáltico - 5,0 cm
- 03 - Imprimação Ligante
- 04 - CBUQ - 3,0 cm

FRESAGEM DO PAVIMENTO

ÁREA DE FRESAGEM - altura 3cm

**Área de Fresagem**

	JOSÉ MARCHI	Rec. Próprios	Área total
	6594,71 m <sup>2</sup>	2862,56 m <sup>2</sup>	9457,27 m <sup>2</sup>
Linear	1115,25 m		

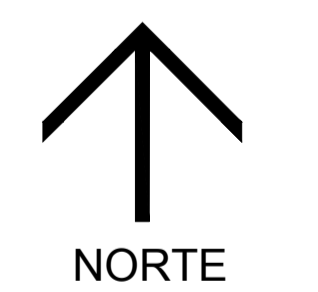

03

pena	cor	esp.
01	01	0.1
02	07	0.4
03	07	0.15
04	07	0.25
05	07	0.4
06	07	0.1
07	07	0.3
08	07	0.05
09	07	0.10

ALTERAÇÕES DE PROJETO		Responsável Técnico	SECRETARIA DE DESENVOLVIMENTO URBANO	APROVAÇÃO	ÁREAS			LOCAL	CONJUNTO	Município de Itupeva	
Nº	data				EXISTENTE	CONSTRUIR	TOTAL				ITUPEVA
Nº 01		<b>Marcia Mendes Villegas</b> Engenheira Civil CREA: 5061461320 ART: 28027230171682322	DATA Março/2017	LEVANTAMENTO TOPOGRÁFICO	APROVAÇÃO			PROJETO IMPLANTAÇÃO RECAPEAMENTO	FOLHA 03/06		
Nº 02					AUTOR DO PROJETO	APROVAÇÃO					ENDEREÇO Rua 21 de Março - José Marchi
Nº 03					Equipe técnica SDU						
Nº 04					SECRETARIA DE DESENVOLVIMENTO URBANO	APROVAÇÃO					ESCALA 1:500
			ANO - 2017					Secretaria de Desenvolvimento Urbano			