


Detalhe - Perfil do pavimento

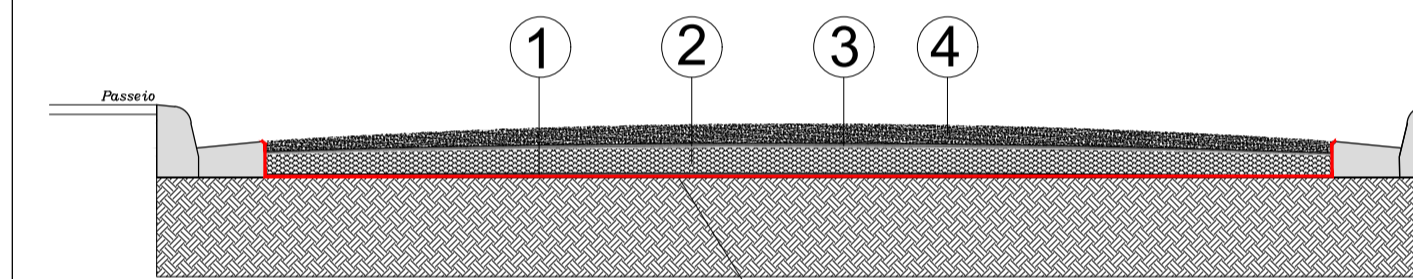

Legenda Detalhe

- 01 - Imprimação Ligante
- 02 - Binder Asfáltico - 5,0 cm
- 03 - Imprimação Ligante
- 04 - CBUQ - 3,0 cm

FRESAGEM DO PAVIMENTO

ÁREA DE FRESAGEM - altura 3cm

Área de Fresagem

JOSÉ MARCHI	Rec. Próprios	Área total
6594,71 m <sup>2</sup>	2862,56 m <sup>2</sup>	9457,27 m <sup>2</sup>
Linear	1115,25 m	

perg	cor	esp.
01	01	0.1
02	07	0.4
03	07	0.15
04	07	0.25
05	07	0.4
06	07	0.1
07	07	0.3
08	07	0.05
demar	cor	0.10

ALTERAÇÕES DE PROJETO		data
Nº 01		
Nº 02		
Nº 03		
Nº 04		

**Responsável Técnico**  
**Marcia Mendes Villegas**  
 Engenheira Civil  
 CREA: 5061461320  
 ART: 28027230171682322

SECRETARIA DE DESENVOLVIMENTO URBANO	APROVAÇÃO	EXISTENTE	CONSTRUIR	TOTAL
		---	---	---
DATA Março/2017	LEVANTAMENTO TOPOGRÁFICO	APROVAÇÃO		APROVAÇÃO
		AUTOR DO PROJETO		
		Equipe técnica SDU		
ARQUIVO		SECRETARIA DE DESENVOLVIMENTO URBANO	APROVAÇÃO	
		Márcia Mendes Villegas		
ANO - 2017				

LOCAL ITUPEVA	CONJUNTO
PROJETO IMPLANTAÇÃO RECAPEAMENTO	
ENDEREÇO Rua 21 de Março - José Marchi	FOLHA 04/06
ASSUNTO ÁREA DE FRESAGEM	ESCALA 1:500

**Município de Itupeva**  
 H:\Planejamento\Assessoria\logos\_ATUALIZADO.jpg  
 Secretaria de Desenvolvimento Urbano