


Detalhe - Perfil do pavimento

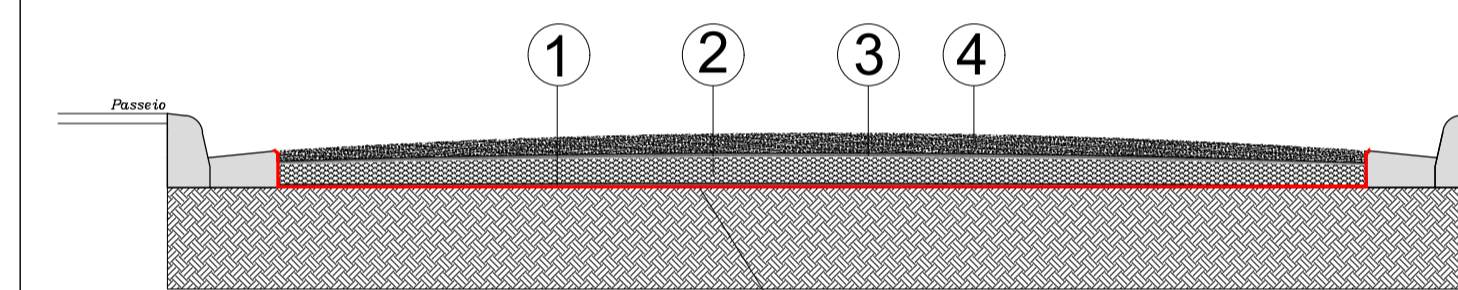


Legenda Detalhe

- 01 - Imprimação Ligante
- 02 - Binder Asfáltico - 5,0 cm
- 03 - Imprimação Ligante
- 04 - CBUQ - 3,0 cm

■ FRESAGEM DO PAVIMENTO

ÁREA DE FRESAGEM - altura 3cm

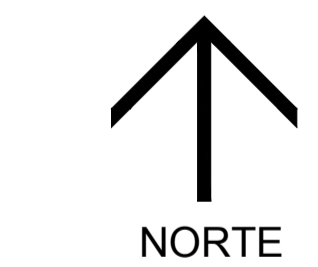

NORTE

05

Área de Fresagem

JOSÉ MARCHI	Rec. Próprios	Área total
6594,71 m ²	2862,56 m ²	9457,27 m ²
Linear	1115,25 m	

peno	cor	esp.
01	01	0.1
02	07	0.4
03	07	0.15
04	07	0.25
05	07	0.4
06	07	0.1
07	07	0.3
08	07	0.05
demais cores	cor	0.10

ALTERAÇÕES DE PROJETO			Responsável Técnico Marcia Mendes Villegas Engenheira Civil CREA: 5081481320 ART: 28027230171682322	SECRETARIA DE DESENVOLVIMENTO URBANO	APROVAÇÃO	ÁREAS		LOCAL	CONJUNTO	Município de Itupeva H:\Planejamento\Assessoria\Logos_ATUALIZADO0.jpg Secretaria de Desenvolvimento Urbano	
Nº	data	SECRETARIA DE DESENVOLVIMENTO URBANO		LEVANTAMENTO TOPOGRÁFICO	EXISTENTE	CONSTRUIR	TOTAL	ITUPEVA	-		
Nº 01	data	SECRETARIA DE DESENVOLVIMENTO URBANO		APROVAÇÃO	APROVAÇÃO	SECRETARIA DE DESENVOLVIMENTO URBANO	SECRETARIA DE DESENVOLVIMENTO URBANO	SECRETARIA DE DESENVOLVIMENTO URBANO	PROJETO IMPLANTAÇÃO RECAPEAMENTO		FOLHA 05/06
Nº 02	data	SECRETARIA DE DESENVOLVIMENTO URBANO		LEVANTAMENTO TOPOGRÁFICO	AUTOR DO PROJETO	SECRETARIA DE DESENVOLVIMENTO URBANO	SECRETARIA DE DESENVOLVIMENTO URBANO	SECRETARIA DE DESENVOLVIMENTO URBANO	ENDERECO		ESCALA
Nº 03	data	SECRETARIA DE DESENVOLVIMENTO URBANO	LEVANTAMENTO TOPOGRÁFICO	Equipe técnica SDU	SECRETARIA DE DESENVOLVIMENTO URBANO	SECRETARIA DE DESENVOLVIMENTO URBANO	SECRETARIA DE DESENVOLVIMENTO URBANO	Rua 21 de Março - José Marchi	1:500		
Nº 04	data	SECRETARIA DE DESENVOLVIMENTO URBANO	LEVANTAMENTO TOPOGRÁFICO	SECRETARIA DE DESENVOLVIMENTO URBANO	SECRETARIA DE DESENVOLVIMENTO URBANO	SECRETARIA DE DESENVOLVIMENTO URBANO	SECRETARIA DE DESENVOLVIMENTO URBANO	ASSUNTO			
				ANO - 2017	Marcia Mendes Villegas	SECRETARIA DE DESENVOLVIMENTO URBANO	SECRETARIA DE DESENVOLVIMENTO URBANO	ÁREA DE FRESAGEM			