


Detalhe - Perfil do pavimento

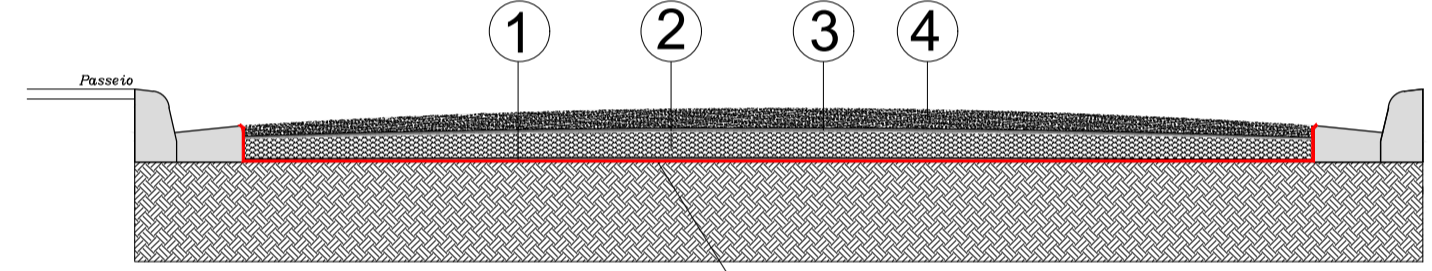


Legenda Detalhe

- 01 - Imprimação Ligante
- 02 - Binder Asfáltico - 5,0 cm
- 03 - Imprimação Ligante
- 04 - CBUQ - 3,0 cm

▨ FRESAGEM DO PAVIMENTO

ÁREA DE FRESAGEM - altura 3cm

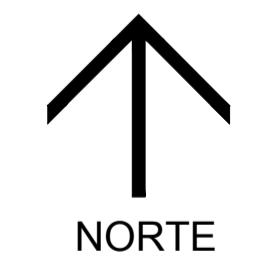

06

Área de Fresagem		
JOSÉ MARCHI	Rec. Próprios	Área total
6594,71 m ²	2862,56 m ²	9457,27 m ²
Linear	1115,25 m	

pena	cor	esp.
01	01	0.1
02	07	0.4
03	07	0.15
04	07	0.25
05	07	0.4
06	07	0.1
07	07	0.3
08	07	0.05
demarcação	cor	0.10

ALTERAÇÕES DE PROJETO				Responsável Técnico	SECRETARIA DE DESENVOLVIMENTO URBANO	APROVAÇÃO	ÁREAS			LOCAL ITUPEVA	CONJUNTO	Município de Itupeva	
Nº	data						EXISTENTE	CONSTRUIR	TOTAL				
01				Marcia Mendes Villegas Engenheira Civil CREA: 5081461330 ART: 28027230171682322							PROJETO IMPLANTAÇÃO RECAPEAMENTO ENDEREÇO Rua 21 de Março - José Marchi ASSUNTO ÁREA DE FRESAGEM	FOLHA 06/06 ESCALA 1:500	H:\Planejamento\Assessoria\Logo_ATUALIZADO.jpg Secretaria de Desenvolvimento Urbano
02													
03													
04													
					ARQUIVO	DATA Março/2017	LEVANTAMENTO TOPOGRÁFICO	APROVAÇÃO AUTOR DO PROJETO Equipe técnica SDU	SECRETARIA DE DESENVOLVIMENTO URBANO	APROVAÇÃO			
					ANO - 2017		Márcia Mendes Villegas						