


- Legenda Detalhe**
- 01 - Imprimação Ligante
 - 02 - Binder Asfáltico - 5,0 cm
 - 03 - Imprimação Ligante
 - 04 - CBUQ - 3,0 cm
- Recapeamento asfáltico com recurso de convênio
 - Recapeamento asfáltico com recursos próprios

01

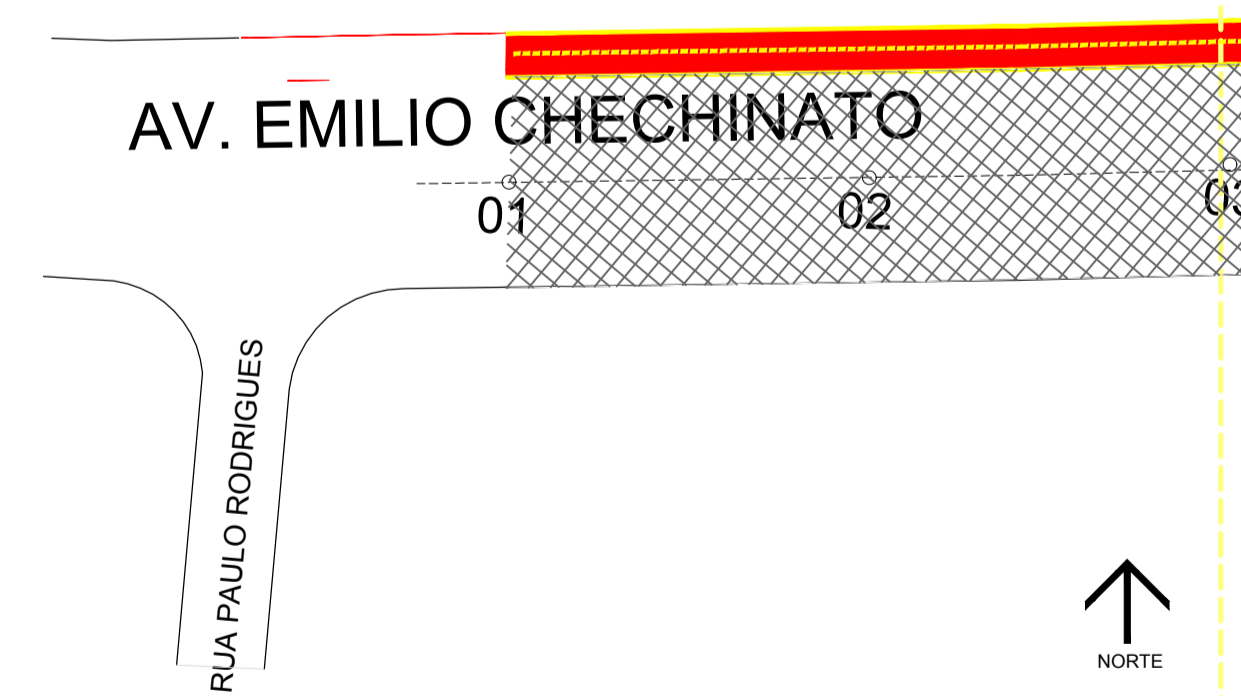

| Áreas | | | |
|---------------------------|------------------------|------------------------|-----------------------|
| | Passeio | Ciclovía | Área total |
| Contrato PT:1028095-85 | 7261,59 m ² | 1145,52 m ² | 8407,11m ² |
| | Linear | 546,50m | |

| pend | cor | esp. |
|--------------|-----|------|
| 01 | 01 | 0.1 |
| 02 | 07 | 0.4 |
| 03 | 07 | 0.15 |
| 04 | 07 | 0.25 |
| 05 | 07 | 0.4 |
| 06 | 07 | 0.1 |
| 07 | 07 | 0.3 |
| 08 | 07 | 0.05 |
| demais cores | cor | 0.10 |

| ALTERAÇÕES DE PROJETO | | |
|-----------------------|------------|-------------------------|
| Nº | data | |
| 01 | 11/07/2016 | REVISÃO 01 - 11/07/2016 |
| 02 | 16/02/2017 | REVISÃO 02 - 16/02/2017 |
| 03 | | |
| 04 | | |

*** GUIA E SARJETA EXISTENTE**

Responsável Técnico
Marcia Mendes Villegas
 Engenheira Civil
 CREA: 9661461328
 ART: 28027230171588853

| SECRETARIA DE DESENVOLVIMENTO URBANO | APROVAÇÃO | | ÁREAS | |
|--------------------------------------|--------------------------------------|--------------------------------------|-----------|--|
| | EXISTENTE | CONSTRUIR | TOTAL | |
| DATA: Julho/2016 | LEVANTAMENTO TOPOGRÁFICO | APROVAÇÃO | APROVAÇÃO | |
| ARQUIVO | AUTOR DO PROJETO: Equipe técnica SDU | SECRETARIA ADJ. DE DESENVOLV. URBANO | APROVAÇÃO | |
| ANO - 2017 | | Marcia Mendes Villegas | | |

| LOCAL | CONJUNTO | |
|--|---------------|--|
| ITUPEVA | - | |
| PROJETO: IMPLANTAÇÃO RECAPEAMENTO | | |
| ENDEREÇO: Avenida Emilio Chechinato - Trecho Jardim Pacaembu | FOLHA: 01/03 | |
| ASSUNTO: Pavimentação | ESCALA: 1:500 | |

