


**Detalhe - Recapeamento**

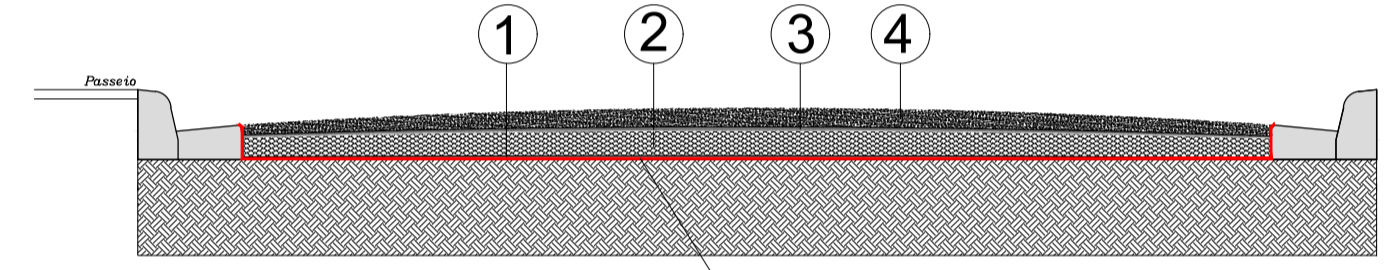

**Legenda Detalhe**

- 01 - Imprimação Ligante
- 02 - Binder Asfáltico - 5,0 cm
- 03 - Imprimação Ligante
- 04 - CBUQ - 3,0 cm
- Recapeamento asfáltico com recurso de convênio
- Recapeamento asfáltico com recursos próprios

Aterro e contenção para desvio da ciclovia em ponto de ônibus  
Execução por conta da Prefeitura Municipal de Itupeva.

Áreas			
	Passeio	Ciclovia	Área total
Contrato	7261,59 m <sup>2</sup>	1145,52 m <sup>2</sup>	8407,11m <sup>2</sup>
PT:1028095-85	Linear	546,50m	

03

pend	cor	esp.
01	01	0.1
02	07	0.4
03	07	0.15
04	07	0.25
05	07	0.4
06	07	0.1
07	07	0.3
08	07	0.05
demais cores	cor	0.10

ALTERAÇÕES DE PROJETO	
Nº	data
01	REVISÃO 01 - 11/07/2016
02	REVISÃO 02 - 16/02/2017
03	
04	

**\*GUIA E SARJETA EXISTENTE**

**Responsável Técnico**  
Marcia Mendes Villegas  
Engenheira Civil  
CREA: 9661461328  
ART: 28027230171588853

SECRETARIA DE DESENVOLVIMENTO URBANO	APROVAÇÃO		ÁREAS	
	EXISTENTE	CONSTRUIR	TOTAL	
DATA: Julho/2016	LEVANTAMENTO TOPOGRÁFICO	APROVAÇÃO	APROVAÇÃO	
ARQUIVO	AUTOR DO PROJETO: Equipe técnica SDU	SECRETARIA ADJ. DE DESENVOLV. URBANO	APROVAÇÃO	
ANO - 2017		Marcia Mendes Villegas		

LOCAL	CONJUNTO
ITUPEVA	
PROJETO	
IMPLANTAÇÃO RECAPEAMENTO	
ENDEREÇO	FOLHA
Avenida Emílio Chechinato	03/03
ASSUNTO	ESCALA
Pavimentação	1:500

