
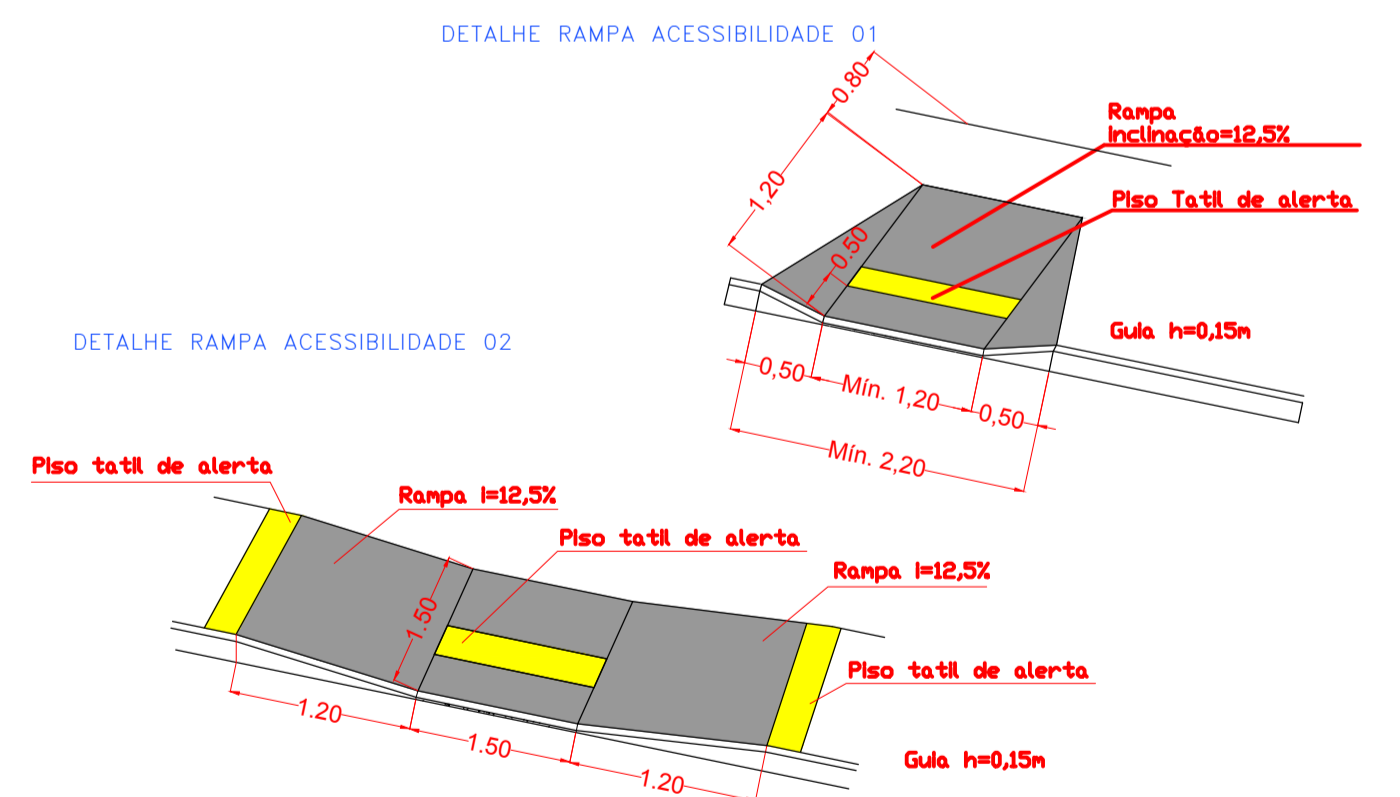
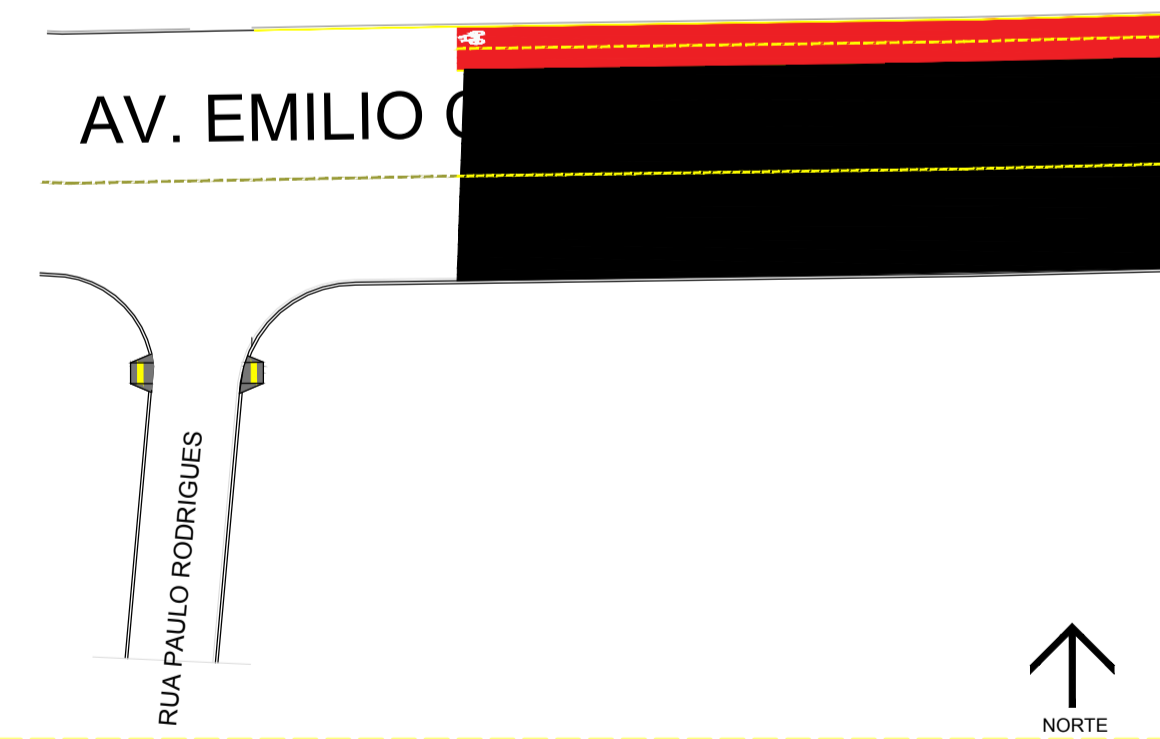


Comprimento mínimo  
para legenda transversal ao fluxo veicular: 1,60m  
para legenda longitudinal ao fluxo veicular: 0,25m  
cor branca

FAIXA DE PEDESTRE

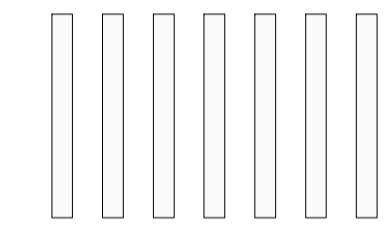

01

pend	cor	esp.
01	01	0.1
02	07	0.4
03	07	0.15
04	07	0.25
05	07	0.4
06	07	0.1
07	07	0.3
08	07	0.05
demais cores	cor	0.10

ALTERAÇÕES DE PROJETO	
Nº	data
01	REVISÃO 01 - 11/07/2016
02	REVISÃO 02 - 16/02/2017
03	
04	

**\* SINALIZAÇÃO VERTICAL  
Permanecerá a existente no local**

Responsável Técnico

Marcia Mendes Villegas  
Engenheira Civil  
CREA: 9061461320  
ART: 26027230171588853

Declaro que este projeto foi elaborado de acordo com o Código de Trânsito Brasileiro e com o Manual de Sinalização de Trânsito.

SECRETARIA DE DESENVOLVIMENTO URBANO	APROVAÇÃO		ÁREAS	
	EXISTENTE	CONSTRUIR	TOTAL	
	---	---	---	---
	DATA: Julho/2016	LEVANTAMENTO TOPOGRÁFICO: ---	APROVAÇÃO	APROVAÇÃO
			AUTOR DO PROJETO: Equipe técnica SDU	
ARQUIVO			SECRETARIA ADJ. DE DESENVOLV. URBANO	APROVAÇÃO
			ANO - 2017	

LOCAL	CONJUNTO
ITUPEVA	---
PROJETO	---
IMPLANTAÇÃO RECAPEAMENTO	---
ENDEREÇO	FOLHA
Avenida Emilio Chechinato - Trecho Jardim Pacaembu	01/03
ASSUNTO	ESCALA
Sinalização Viária	1:500

Município de Itupeva



Secretaria de Desenvolvimento Urbano