
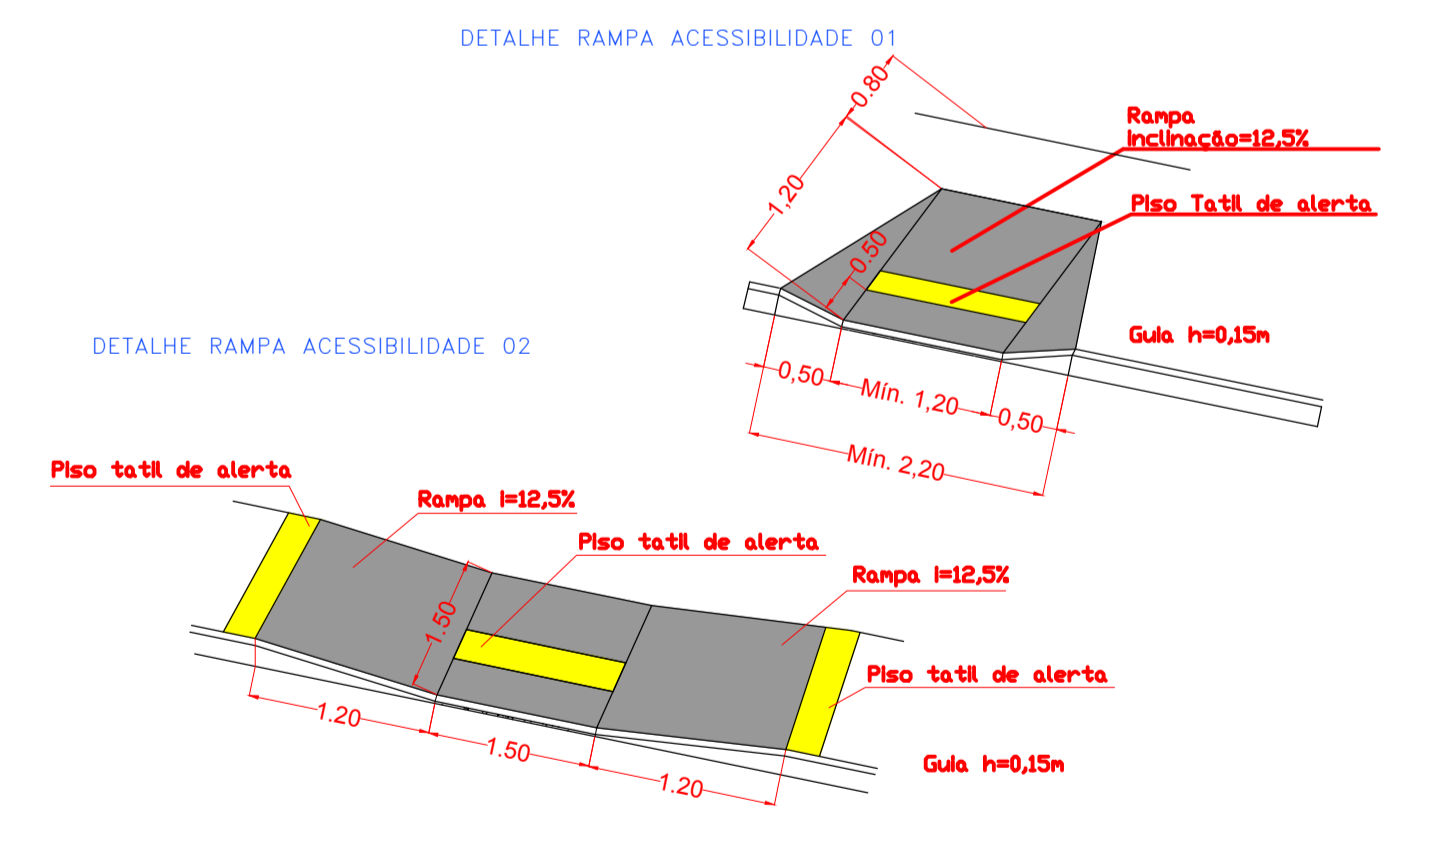


PARE

Comprimento mínimo
 para legenda transversal ao fluxo veicular: 1,60m
 para legenda longitudinal ao fluxo veicular: 0,25m
 cor branca

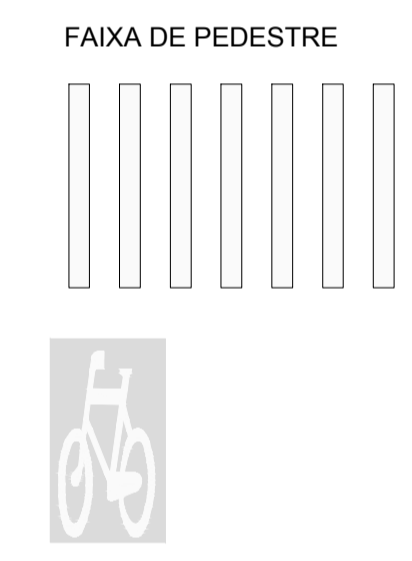

pend	cor	esp.
01	01	0.1
02	07	0.4
03	07	0.15
04	07	0.25
05	07	0.4
06	07	0.1
07	07	0.3
08	07	0.05
demais cores	cor	0.10

ALTERAÇÕES DE PROJETO	
Nº 01	REVISÃO 01 - 11/07/2016
Nº 02	REVISÃO 02 - 16/02/2017
Nº 03	
Nº 04	

*** SINALIZAÇÃO VERTICAL
 Permanecerá a existente no local**

Responsável Técnico
 Marcia Mendes Villegas
 Engenheira Civil
 CREA: 5061461320
 ART: 28027230171588853

Declaro que este projeto foi elaborado de acordo com o Código de Trânsito Brasileiro e com o Manual de Sinalização de Trânsito.

SECRETARIA DE DESENVOLVIMENTO URBANO	APROVAÇÃO		ÁREAS	
	EXISTENTE	CONSTRUIR	TOTAL	
DATA: Março/2016	LEVANTAMENTO TOPOGRÁFICO	APROVAÇÃO		
ARQUIVO	AUTOR DO PROJETO: Equipe técnica SDU	APROVAÇÃO		
ANO - 2017	SECRETARIA ADJ. DE DESENVOLV. URBANO	APROVAÇÃO		
	Marcia Mendes Villegas			

LOCAL	CONJUNTO	FOLHA	SECRETARIA DE DESENVOLVIMENTO URBANO
ITUPEVA		02/03	
PROJETO		ESCALA	
IMPLANTAÇÃO RECAPEAMENTO		1:500	
ENDEREÇO			
Avenida Emilio Chechinato			
ASSUNTO			
Sinalização Viária			

