


Detalhe - Recapeamento

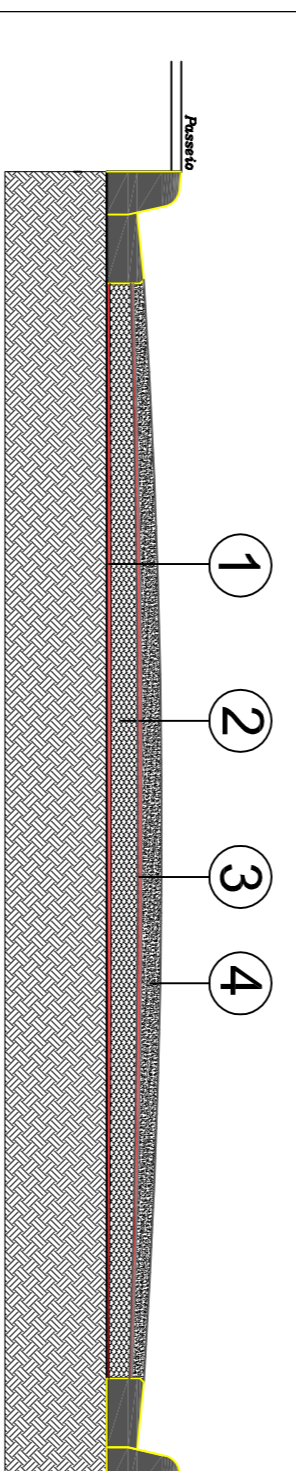


Legenda Detalhe

- 01 - Imprimação Ligante
- 02 - Blinder Asfáltico - 5,0 cm
- 03 - Imprimação Ligante
- 04 - CBUQ - 3,0 cm
- Área de Recapeamento
- Asfáltico

QUANTITATIVO

Asfalto - RECAP	14.195,22 m ²	
	1.330,56 m linear	
		PINTURA
Faixa amarela seccionada	48,34 m ²	
Faixa amarela contínua	81,88 m ²	
Faixa de pedestre - tinta branca	118,48 m ²	
Faixa de pare	44,64 m ²	
Faixa branca	1,84 m ²	

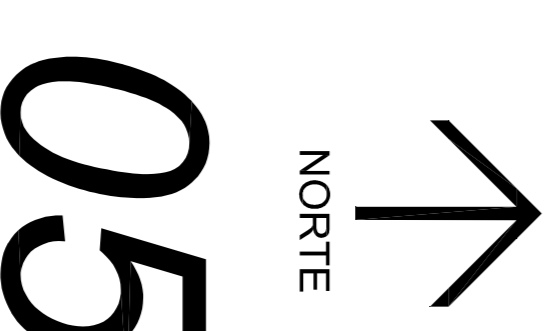

ALTERAÇÕES DE PROJETO	
Nº 01	data
Nº 02	data
Nº 03	data
Nº 04	data

RESPONSÁVEL TÉCNICO	
Marcia Mendes Villegas Engenheira Civil CREC - 506146130 ART - 282723817168232	

SECRETARIA DE DESENVOLVIMENTO URBANO	
ARQUIVO	ANO - 2017

Município de Itupeva	
Rua 21 de Março - José Marchi Assunto: Recapeamento FOLHA 05/07 ESCALA 1:300 Secretaria de Desenvolvimento Urbano	

part	cor	esp.
01	01	0,1
02	07	0,4
03	07	0,15
04	07	0,25
05	07	0,4
06	07	0,1
07	07	0,3
08	07	0,05
09	07	0,10