


COMPRIMENTO MÍNIMO  
para legenda transversal ao fluxo veicular:  
1,60m  
para legenda longitudinal ao fluxo veicular:  
0,25m  
cor branca


**FAIXA DE PEDESTRE**

 

DETALHE RAMPA ACESSIBILIDADE 01



DETALHE RAMPA ACESSIBILIDADE 02

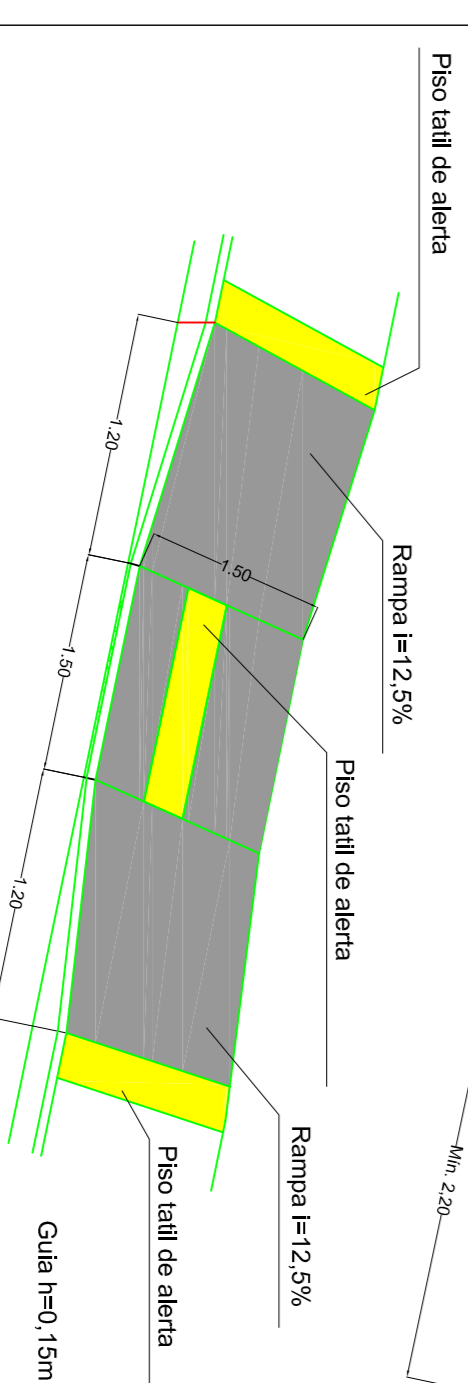

| Perda | cor | esp. |
|-------|-----|------|
| 01    | 01  | 0,1  |
| 02    | 07  | 0,4  |
| 03    | 07  | 0,15 |
| 04    | 07  | 0,25 |
| 05    | 07  | 0,4  |
| 06    | 07  | 0,1  |
| 07    | 07  | 0,1  |
| 08    | 07  | 0,05 |
| 09    | 07  | 0,10 |

| ALTERAÇÕES DE PROJETO |      |
|-----------------------|------|
| Nº                    | data |
| 01                    | ---  |
| 02                    | ---  |
| 03                    | ---  |
| 04                    | ---  |

**Responsável Técnico**  
Márcia Mendes Villegas  
Engenheira Civil  
CREA: 506146130  
ART: 28027230171682322

| SECRETARIA DE DESENVOLVIMENTO URBANO |      |
|--------------------------------------|------|
| ARQUIVO                              | ANO  |
| ---                                  | 2017 |

| APROVAÇÃO |           | AREAS |           |
|-----------|-----------|-------|-----------|
| EXISTENTE | CONSTRUIR | TOTAL | APROVAÇÃO |
| ---       | ---       | ---   | ---       |

| LOCAL                   |                               | CONJUNTO |           |
|-------------------------|-------------------------------|----------|-----------|
| PROJETO                 | TIPOLOGIA                     | PROJETO  | TIPOLOGIA |
| IMPLANTACÃO RECAPAMENTO | ---                           | ---      | ---       |
| ENDERECO                | Rua 21 de Março - José Marchi | FOLHA    | 01/07     |
| ASSUNTO                 | Sinalização Viária            | ESCALA   | 1:500     |

**Município de Itupeva**  
Secretaria de Desenvolvimento Urbano