


PARE

 


FAIXA DE PEDESTRE

COMPRIMENTO MÍNIMO
para legenda transversal ao fluxo veicular:
1,60m
para legenda longitudinal ao fluxo veicular:
0,25m
cor branca

DETALHE RAMPA ACESSIBILIDADE 01



DETALHE RAMPA ACESSIBILIDADE 02

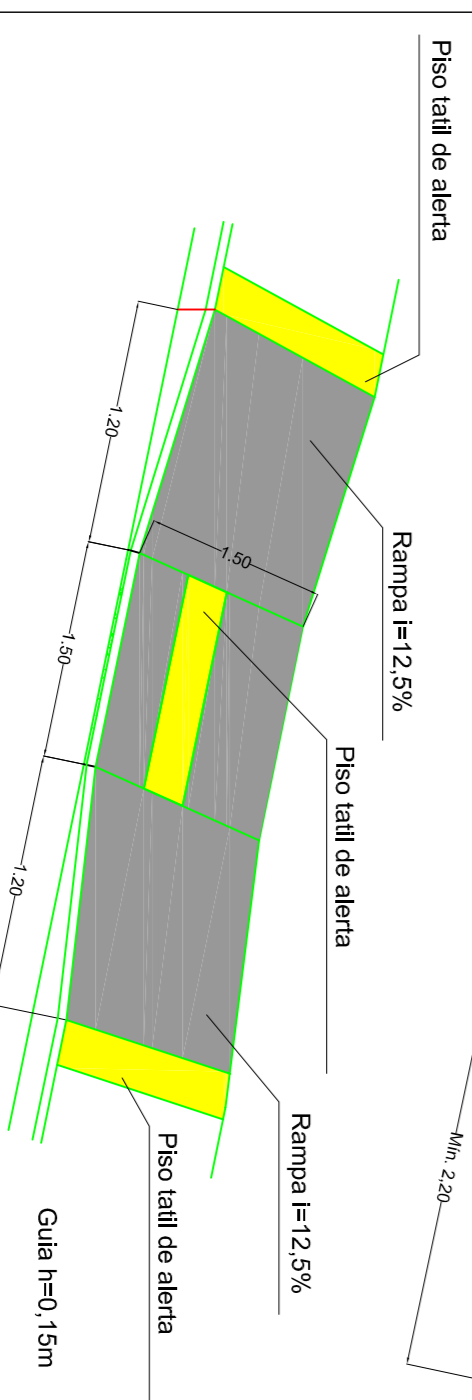

Perda	cor	esp.
01	01	0,1
02	07	0,4
03	07	0,15
04	07	0,25
05	07	0,4
06	07	0,1
07	07	0,3
08	07	0,05
09	07	0,10

ALTERAÇÕES DE PROJETO	
Nº	data
01	
02	
03	
04	

Responsável Técnico
Marcia Mendes Villegas
 Engenheira Civil
 CREA: 506146130
 ART: 2802723017482322

SECRETARIA DE DESENVOLVIMENTO URBANO	
APROVAÇÃO	DATA
	Março/2017

SECRETARIA DE DESENVOLVIMENTO URBANO	
EXISTENTE	CONSTRUIR

SECRETARIA DE DESENVOLVIMENTO URBANO	
APROVAÇÃO	APROVAÇÃO

LOCAL	
PROJETO	TIPOLOGIA
IMPLANTAÇÃO RECAPAMENTO	
ENDERECO	
Rua 21 de Março - José Marchi	
ASSUNTO	
Signalização Viária	

Município de Itupeva
 11919@municiomunicipal.org.br
 1:500
 Secretaria de Desenvolvimento Urbano