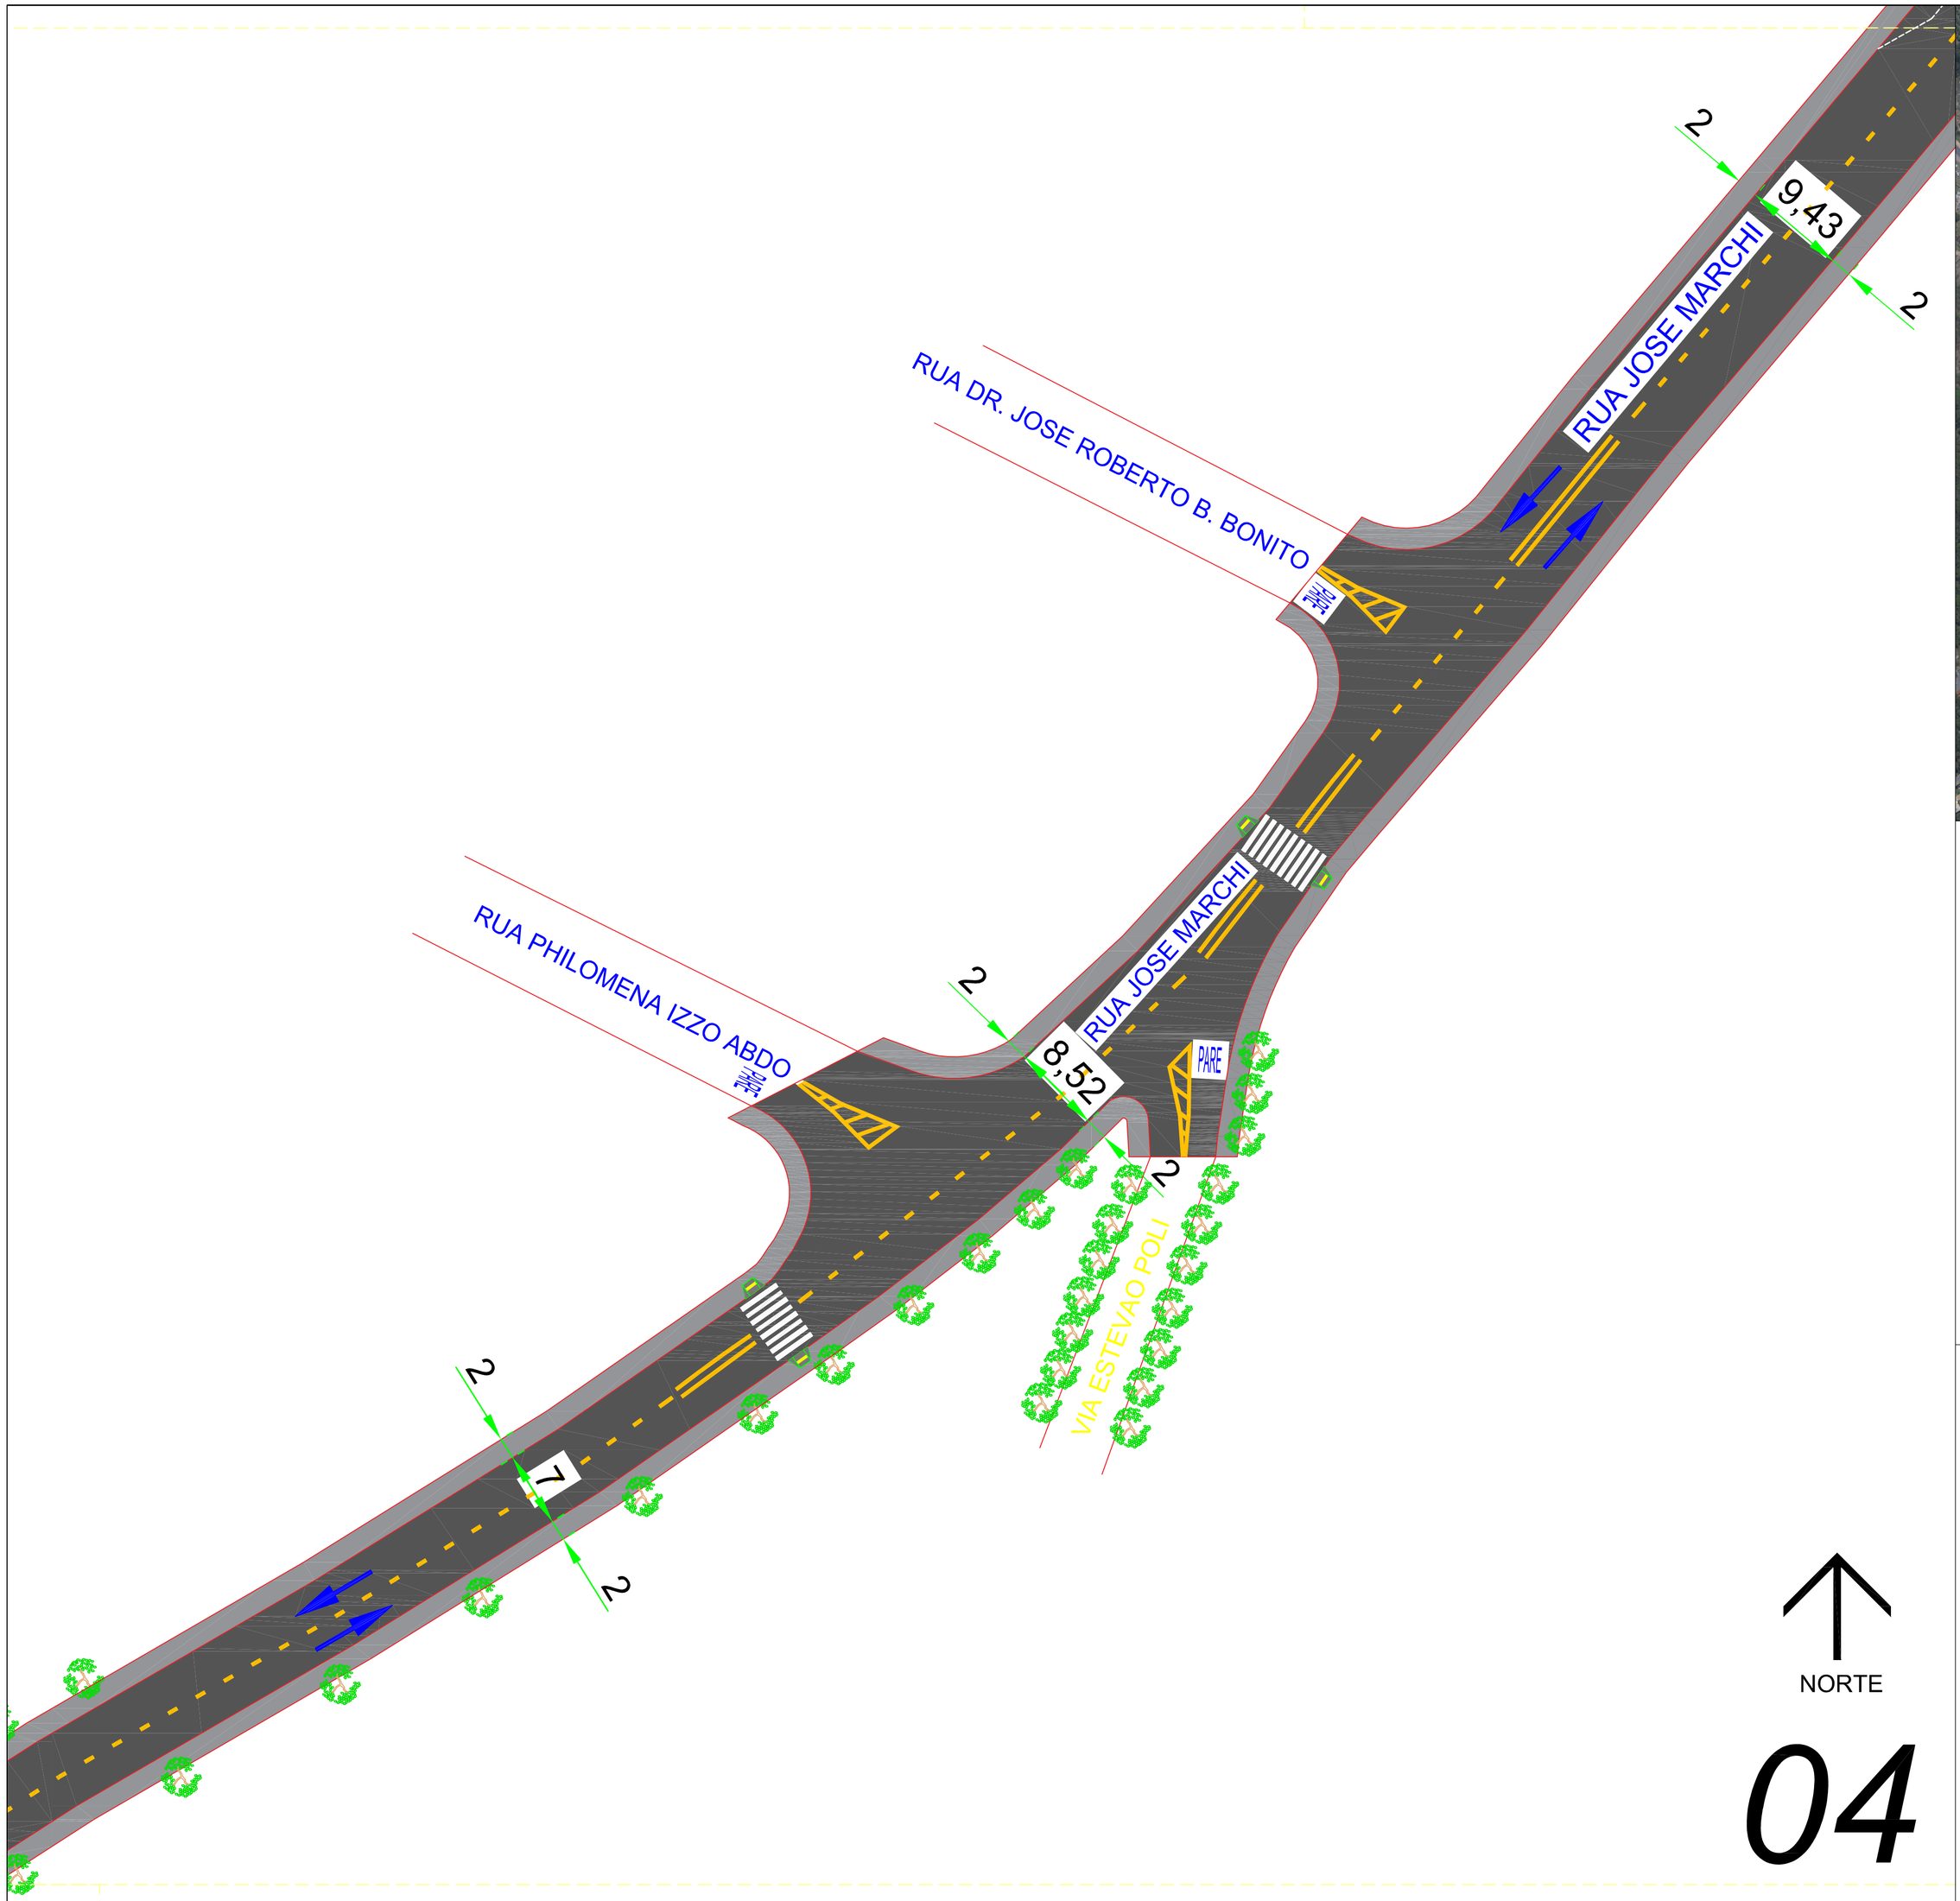

COMPRIMENTO MÍNIMO

para legenda transversal ao fluxo veicular:
1,60m
para legenda longitudinal ao fluxo veicular:
0,25m
cor branca

FAIXA DE PEDESTRE

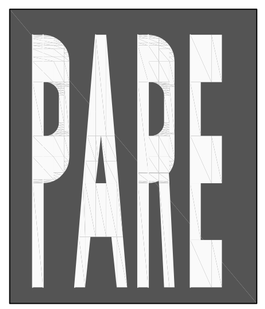

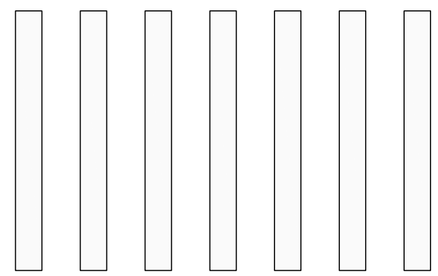

DETALHE RAMPA ACESSIBILIDADE 01

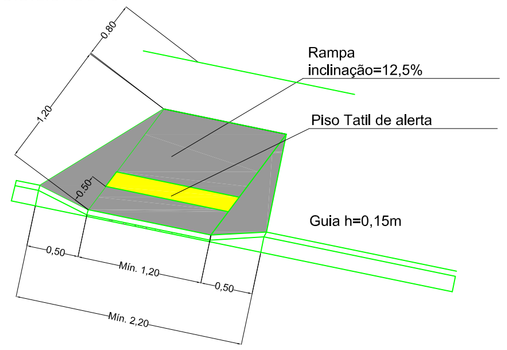

DETALHE RAMPA ACESSIBILIDADE 02

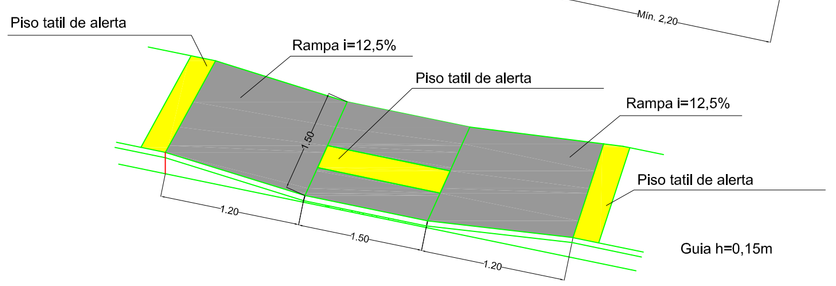

NORTE

04

pena	cor	esp.
01	01	0.1
02	07	0.4
03	07	0.15
04	07	0.25
05	07	0.4
06	07	0.1
07	07	0.3
08	07	0.05
demais cores	cor	0.10

ALTERAÇÕES DE PROJETO

Nº 01 ---		data
Nº 02 ---		data
Nº 03 ---		data
Nº 04 ---		data

Responsável Técnico

Marcia Mendes Villegas
Engenheira Civil
CREA: 5061461320
ART: 2802723017168232 2

SECRETARIA DE DESENVOLVIMENTO URBANO — APROVAÇÃO

DATA Março/2017 — LEVANTAMENTO TOPOGRÁFICO ---

ARQUIVO

ANO - 2017

ÁREAS

EXISTENTE	CONSTRUIR	TOTAL
---	---	---

APROVAÇÃO

AUTOR DO PROJETO — APROVAÇÃO
Equipe técnica SDU

SECRETARIA DE DESENVOLVIMENTO URBANO — APROVAÇÃO
Márcia Mendes Villegas

LOCAL: ITUPEVA — CONJUNTO: -

PROJETO: IMPLANTAÇÃO RECAPEAMENTO

ENDEREÇO: Rua 21 de Março - José Marchi — FOLHA: 04/07

ASSUNTO: Sinalização Viária — ESCALA: 1:500

Municipio de Itupeva

H:\Planejamento\Assessoria\Logo_ATUALIZADO.jpg

Secretaria de Desenvolvimento Urbano