


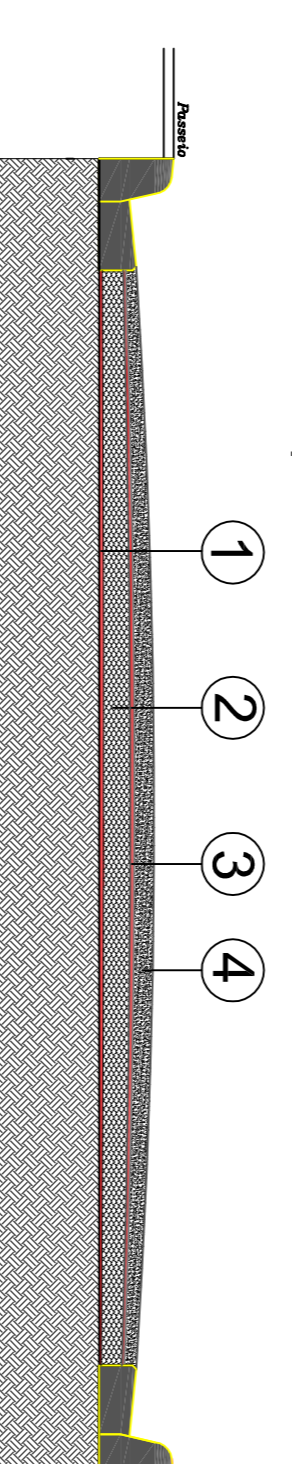

**Detalhe - Recapeamento**





**Legenda Detalhe**

- 01 - Imprimação Ligante
- 02 - Binder Asfáltico - 5,0 cm
- 03 - Imprimação Ligante
- 04 - CBUQ - 3,0 cm
- Área de Recapeamento
- Asfáltico

# QUANTITATIVO

Asfalto - RECAP	14.195,22 m <sup>2</sup>	
	1.330,56 m linear	
<b>PINTURA</b>		
Faixa amarela seccionada		48,34 m <sup>2</sup>
Faixa amarela contínua		81,88 m <sup>2</sup>
Faixa de pedestre - tinta branca		118,48 m <sup>2</sup>
Faixa de pare		44,64 m <sup>2</sup>
Faixa branca		1,84 m <sup>2</sup>

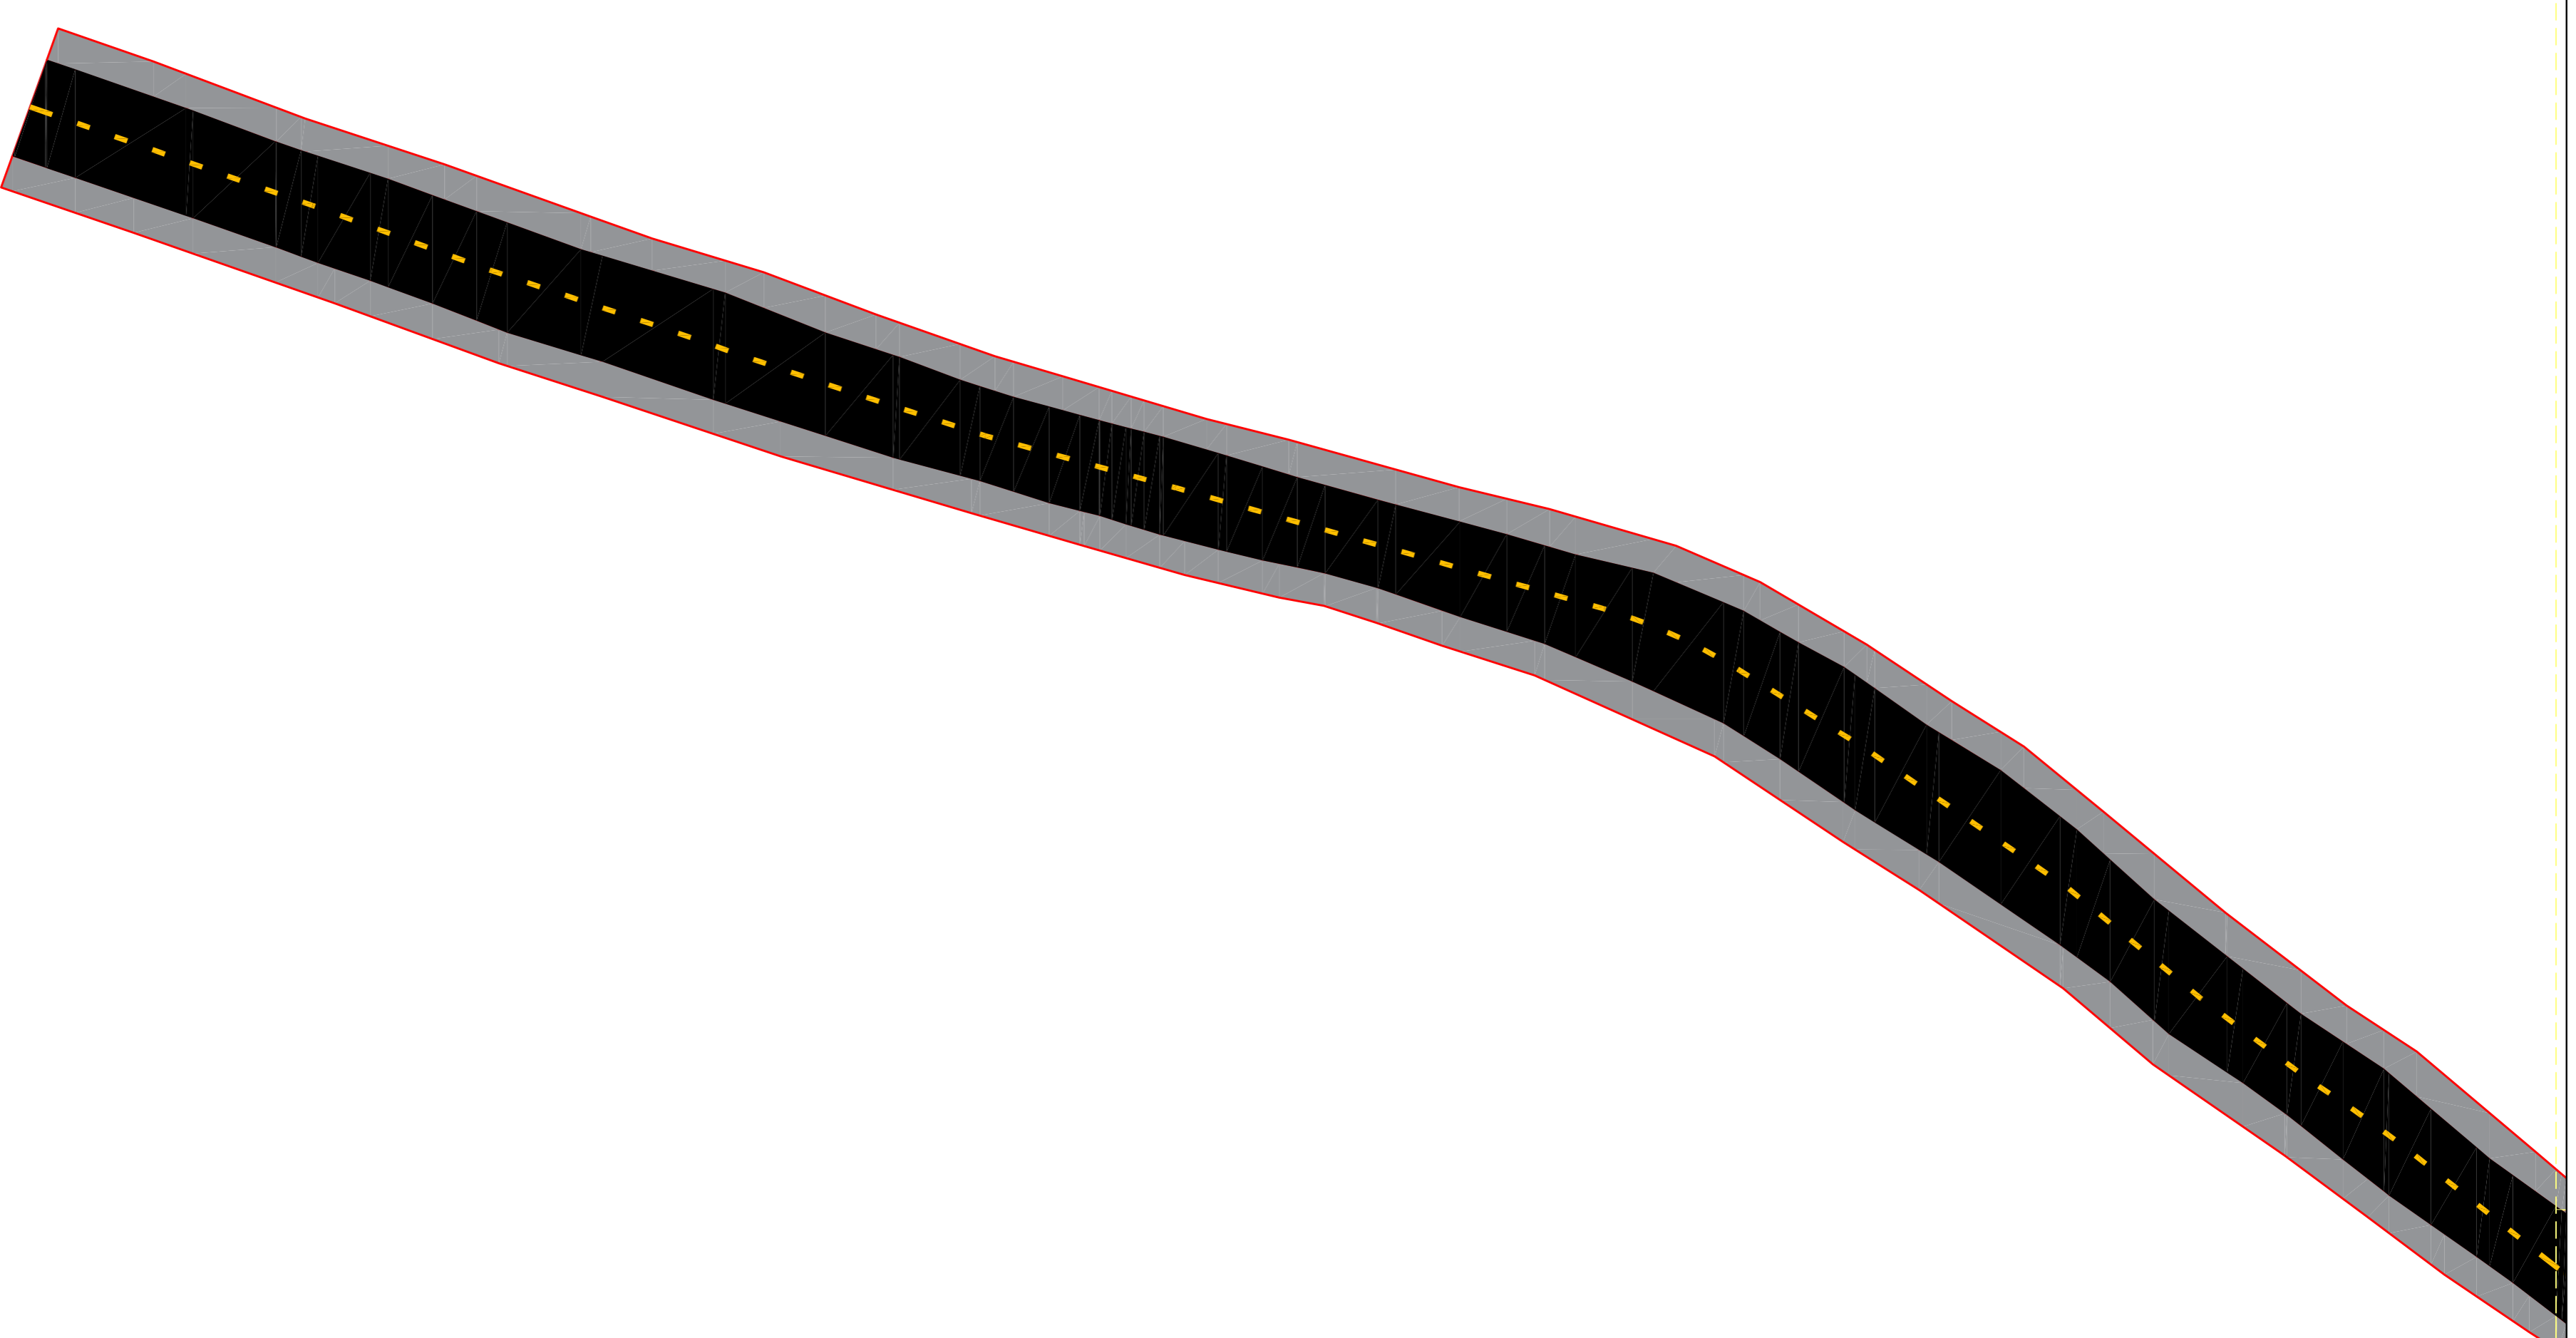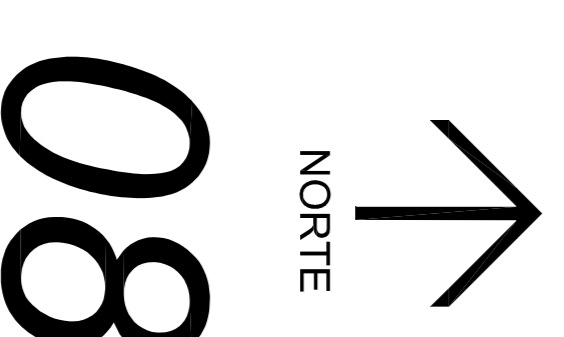

ALTERAÇÕES DE PROJETO		ALTERAÇÃO	DATA	RESPONSÁVEL TÉCNICO
Nº	01	—	data	<b>Marcia Mendes Villegas</b> Engenheira Civil CREA: 5661461320 ART: 28027230171682322
Nº	02	—	data	
Nº	03	—	data	
Nº	04	—	data	

SECRETARIA DE DESENVOLVIMENTO URBANO		APROVAÇÃO		EXISTENTE		AREAS		APROVAÇÃO	
ARQUIVO	ANO	DATA	TIPO	AUTOR DO PROJETO	CONSTRUIR	TOTAL	APROVAÇÃO	APROVAÇÃO	APROVAÇÃO
Arquivo	2017	Março/2017	—	Equipe técnica SDU	—	—	—	—	—
				SECRETARIA DE DESENVOLVIMENTO URBANO	SECRETARIA DE DESENVOLVIMENTO URBANO				

LOCAL		CONJUNTO		Município de Itupeva	
PROJETO	ASSUNTO	PROJETO	ASSUNTO	PROJETO	ASSUNTO
ITUPEVA	Sinalização Viária	—	—	—	—
IMPLEMENTAÇÃO RECAPAMENTO					
ENGENHEIRO	FOLHA				
Rua 21 de Março - José Marchi	1:500				
ASSUNTO	ESCALA				
Sinalização Viária	1:500				

Secretaria de Desenvolvimento Urbano

PARTE	CONTEÚDO	ESCALA
01	01	0,1
02	07	0,4
03	07	0,15
04	07	0,25
05	07	0,4
06	07	0,1
07	07	0,3
08	07	0,05
09	07	0,10