


Detalhe - Perfil do pavimento

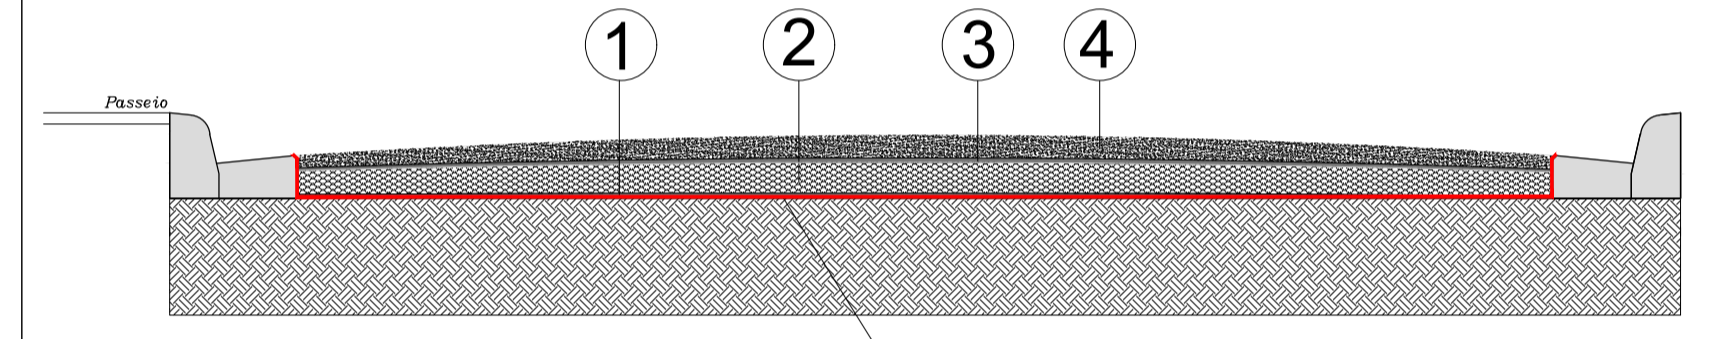

Legenda Detalhe

- 01 - Imprimação Ligante
- 02 - Binder Asfáltico - 5,0 cm
- 03 - Imprimação Ligante
- 04 - CBUQ - 3,0 cm

FRESAGEM DO PAVIMENTO

Área de Fresagem		
JOSÉ MARCHI	Rec. Próprios	Área total
6594,71 m ²	2862,56 m ²	9457,27 m ²
Linear	1115,25 m	

↑
NORTE
01

peno	cor	esp.
01	01	0.1
02	07	0.4
03	07	0.15
04	07	0.25
05	07	0.4
06	07	0.1
07	07	0.3
08	07	0.05
demolis	cor	0.10

ALTERAÇÕES DE PROJETO		Responsável Técnico	SECRETARIA DE DESENVOLVIMENTO URBANO	APROVAÇÃO		ÁREAS			LOCAL	CONJUNTO	Município de Itupeva	
Nº	data			EXISTENTE	CONSTRUIR	TOTAL	ITUPEVA	-				
Nº 01	---	Marcia Mendes Villegas Engenheira Civil CREA: 5061461320 ART: 28027230171682322	SECRETARIA DE DESENVOLVIMENTO URBANO	APROVAÇÃO	EXISTENTE	CONSTRUIR	TOTAL	SECRETARIA DE DESENVOLVIMENTO URBANO	SECRETARIA DE DESENVOLVIMENTO URBANO	PROJETO IMPLANTAÇÃO RECAPEAMENTO ENDEREÇO Rua 21 de Março - José Marchi ASSUNTO ÁREA DE FRESAGEM	FOLHA 01/06 ESCALA 1:500	
			ANO - 2017									