


Detalhe - Recapeamento

- Legenda Detalhe**
- 01 - Imprimação Ligante
 - 02 - Binder Asfáltico - 5,0 cm
 - 03 - Imprimação Ligante
 - 04 - CBUA - 3,0 cm
 - Área de Recapeamento
 - Asfáltico

Áreas		
Passeio	Ciclovia	Área total
10560,82 m ²	1661,77 m ²	12222,59 m ²
Linear		708,00 m

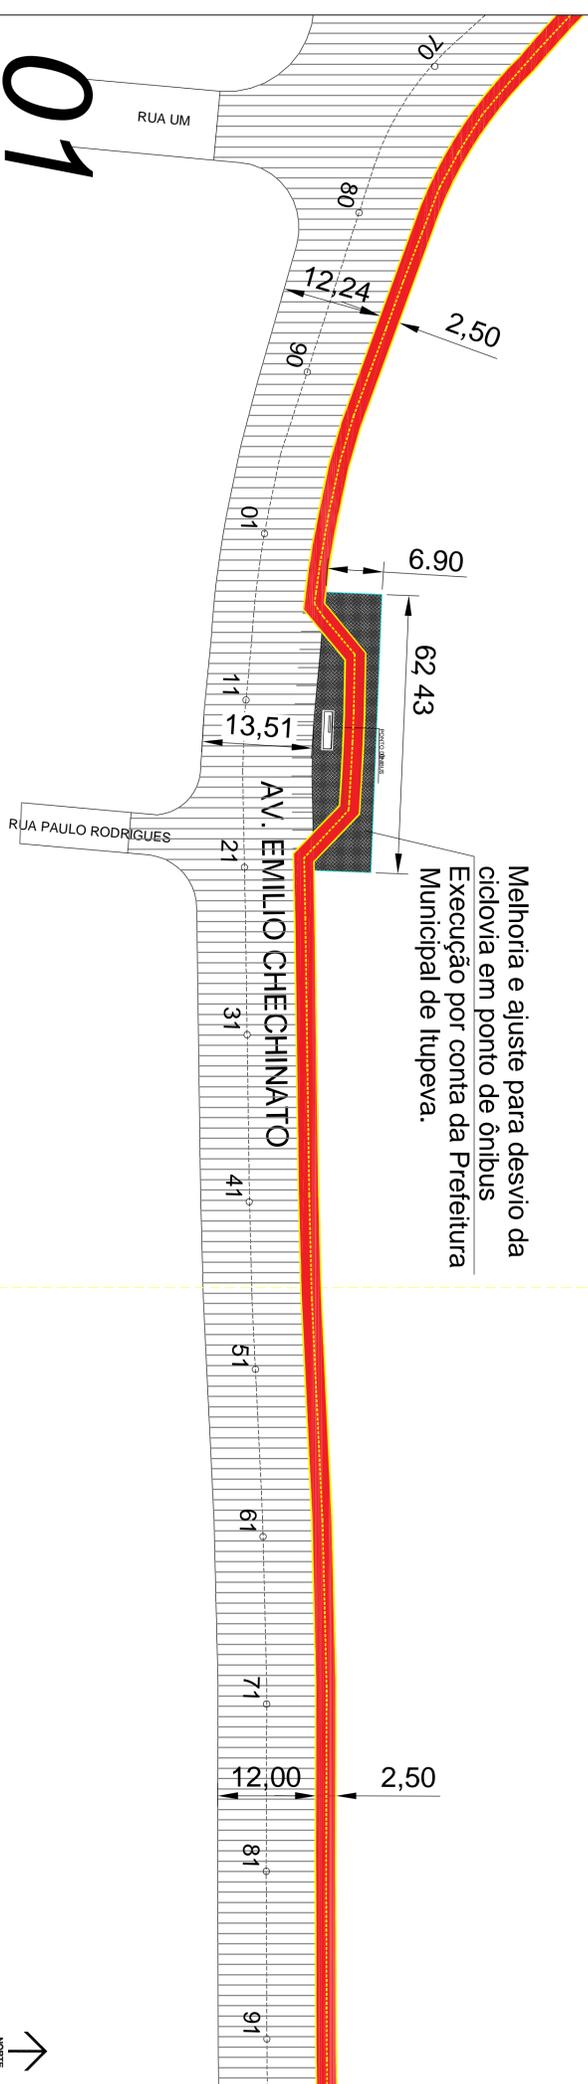

Melhoria e ajuste para desvio da ciclovia em ponto de ônibus
Execução por conta da Prefeitura Municipal de Itupeva.



ALTERAÇÕES DE PROJETO		
Nº 01	REVISÃO 01 - 11/07/2016	DATA
Nº 02	REVISÃO 02 - 16/02/2017	DATA
Nº 03		DATA
Nº 04		DATA

*** GUIA E SARJETAS EXISTENTE**

Responsável Técnico
Marcia Mendes Villegas
 Engenharia Civil
 R. ...
 ART: 28672017158883


SECRETARIA DE DESENVOLVIMENTO URBANO		APROVAÇÃO		EXISTENTE		CONSTRUIR		ÁREAS	

LOCAL	CONJUNTO	Município de Itupeva	
TIPO/VEIA		PROJETO	
PROJETO		IMPLANTACAO RECAPEAMENTO	
ENDERECO		Av. Emilio Chechinato - Trecho Jardim Pacaembu	
ASSINTO		PAVIMENTACAO	
		ESCALA	1:500
			Secretaria de Desenvolvimento Urbano

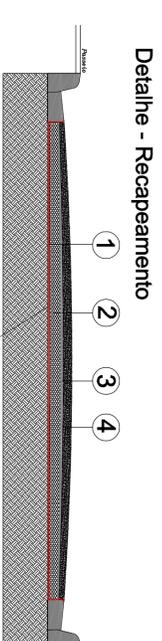

- Legenda Detalhe**
- 01 - Imprimação Ligante
 - 02 - Binder Asfáltico - 5,0 cm
 - 03 - Imprimação Ligante
 - 04 - CBUA - 3,0 cm
- Área de Recapeamento
Asfáltico

Áreas		
Passeio	Ciclovia	Área total
10560,82 m ²	1661,77 m ²	12222,59 m ²
Linear	708,00 m	

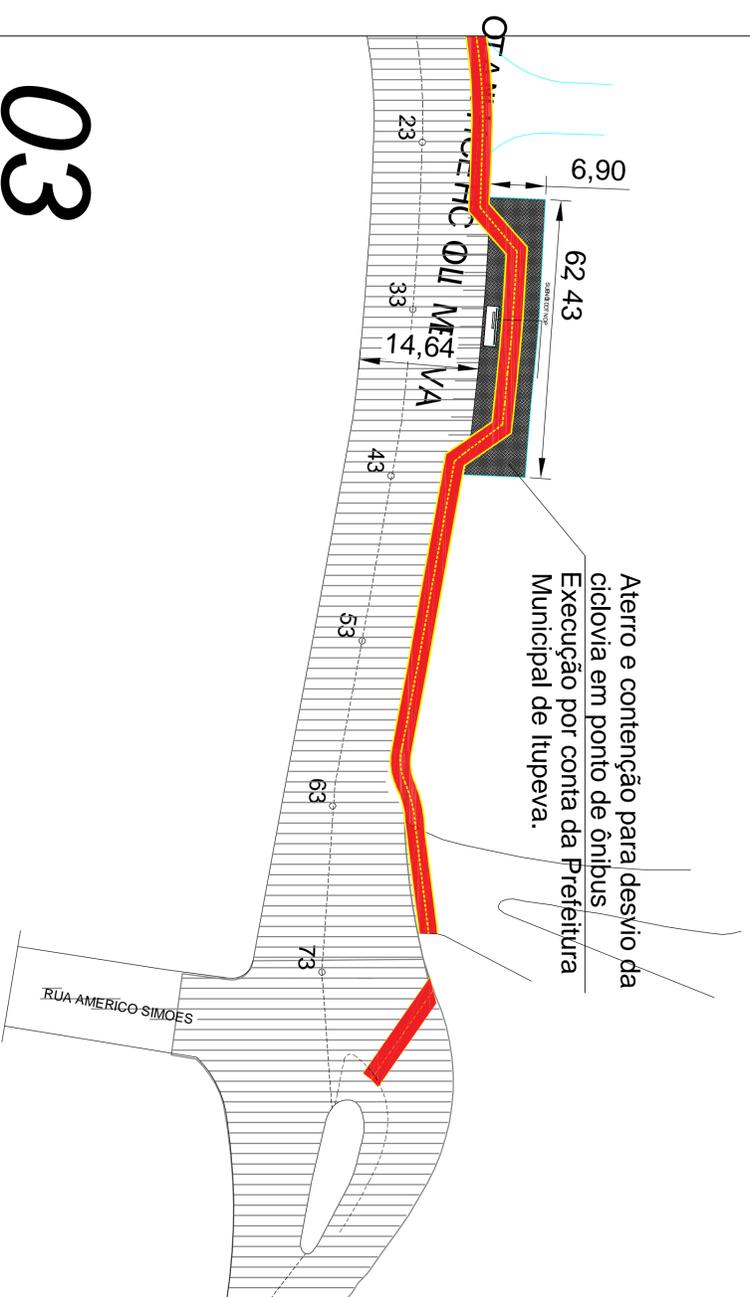

03



REVISÃO	DATA	ELABORADO	APROVADO

ALTERAÇÕES DE PROJETO	
Nº 01	REVISÃO 01 - 11/07/2016
Nº 02	REVISÃO 02 - 16/02/2017
Nº 03	
Nº 04	

*GUIA E SARJETA EXISTENTE	
RESPONSÁVEL TÉCNICO	Marcia Mendes Villegas Engenheira Civil CREA: 28072017158833

SECRETARIA DE DESENVOLVIMENTO URBANO		APROVAÇÃO		ÁREAS	
EXISTENTE	CONSTRUIR	TOTAL			
APPROVAÇÃO	AUTORES DO PROJETO	APPROVAÇÃO			
Equipe Técnica SDU					
SECRETARIA ADJ. DE DESENVOLV. URBANO					
Marcia Mendes Villegas					

LOCAL	CONJUNTO
TIPO DE VIA	
PROJETO	
ENDEREÇO	FOLHA
ASSINTO	ESCALA
Pavimentação	1:500

Município de Itupeva
Secretaria de Desenvolvimento Urbano