


01	01	01	0,1
02	07	01	0,4
03	07	01	0,25
04	07	01	0,25
05	07	0,2	
06	07	0,1	
07	07	0,1	
08	07	0,05	
09	07	0,10	

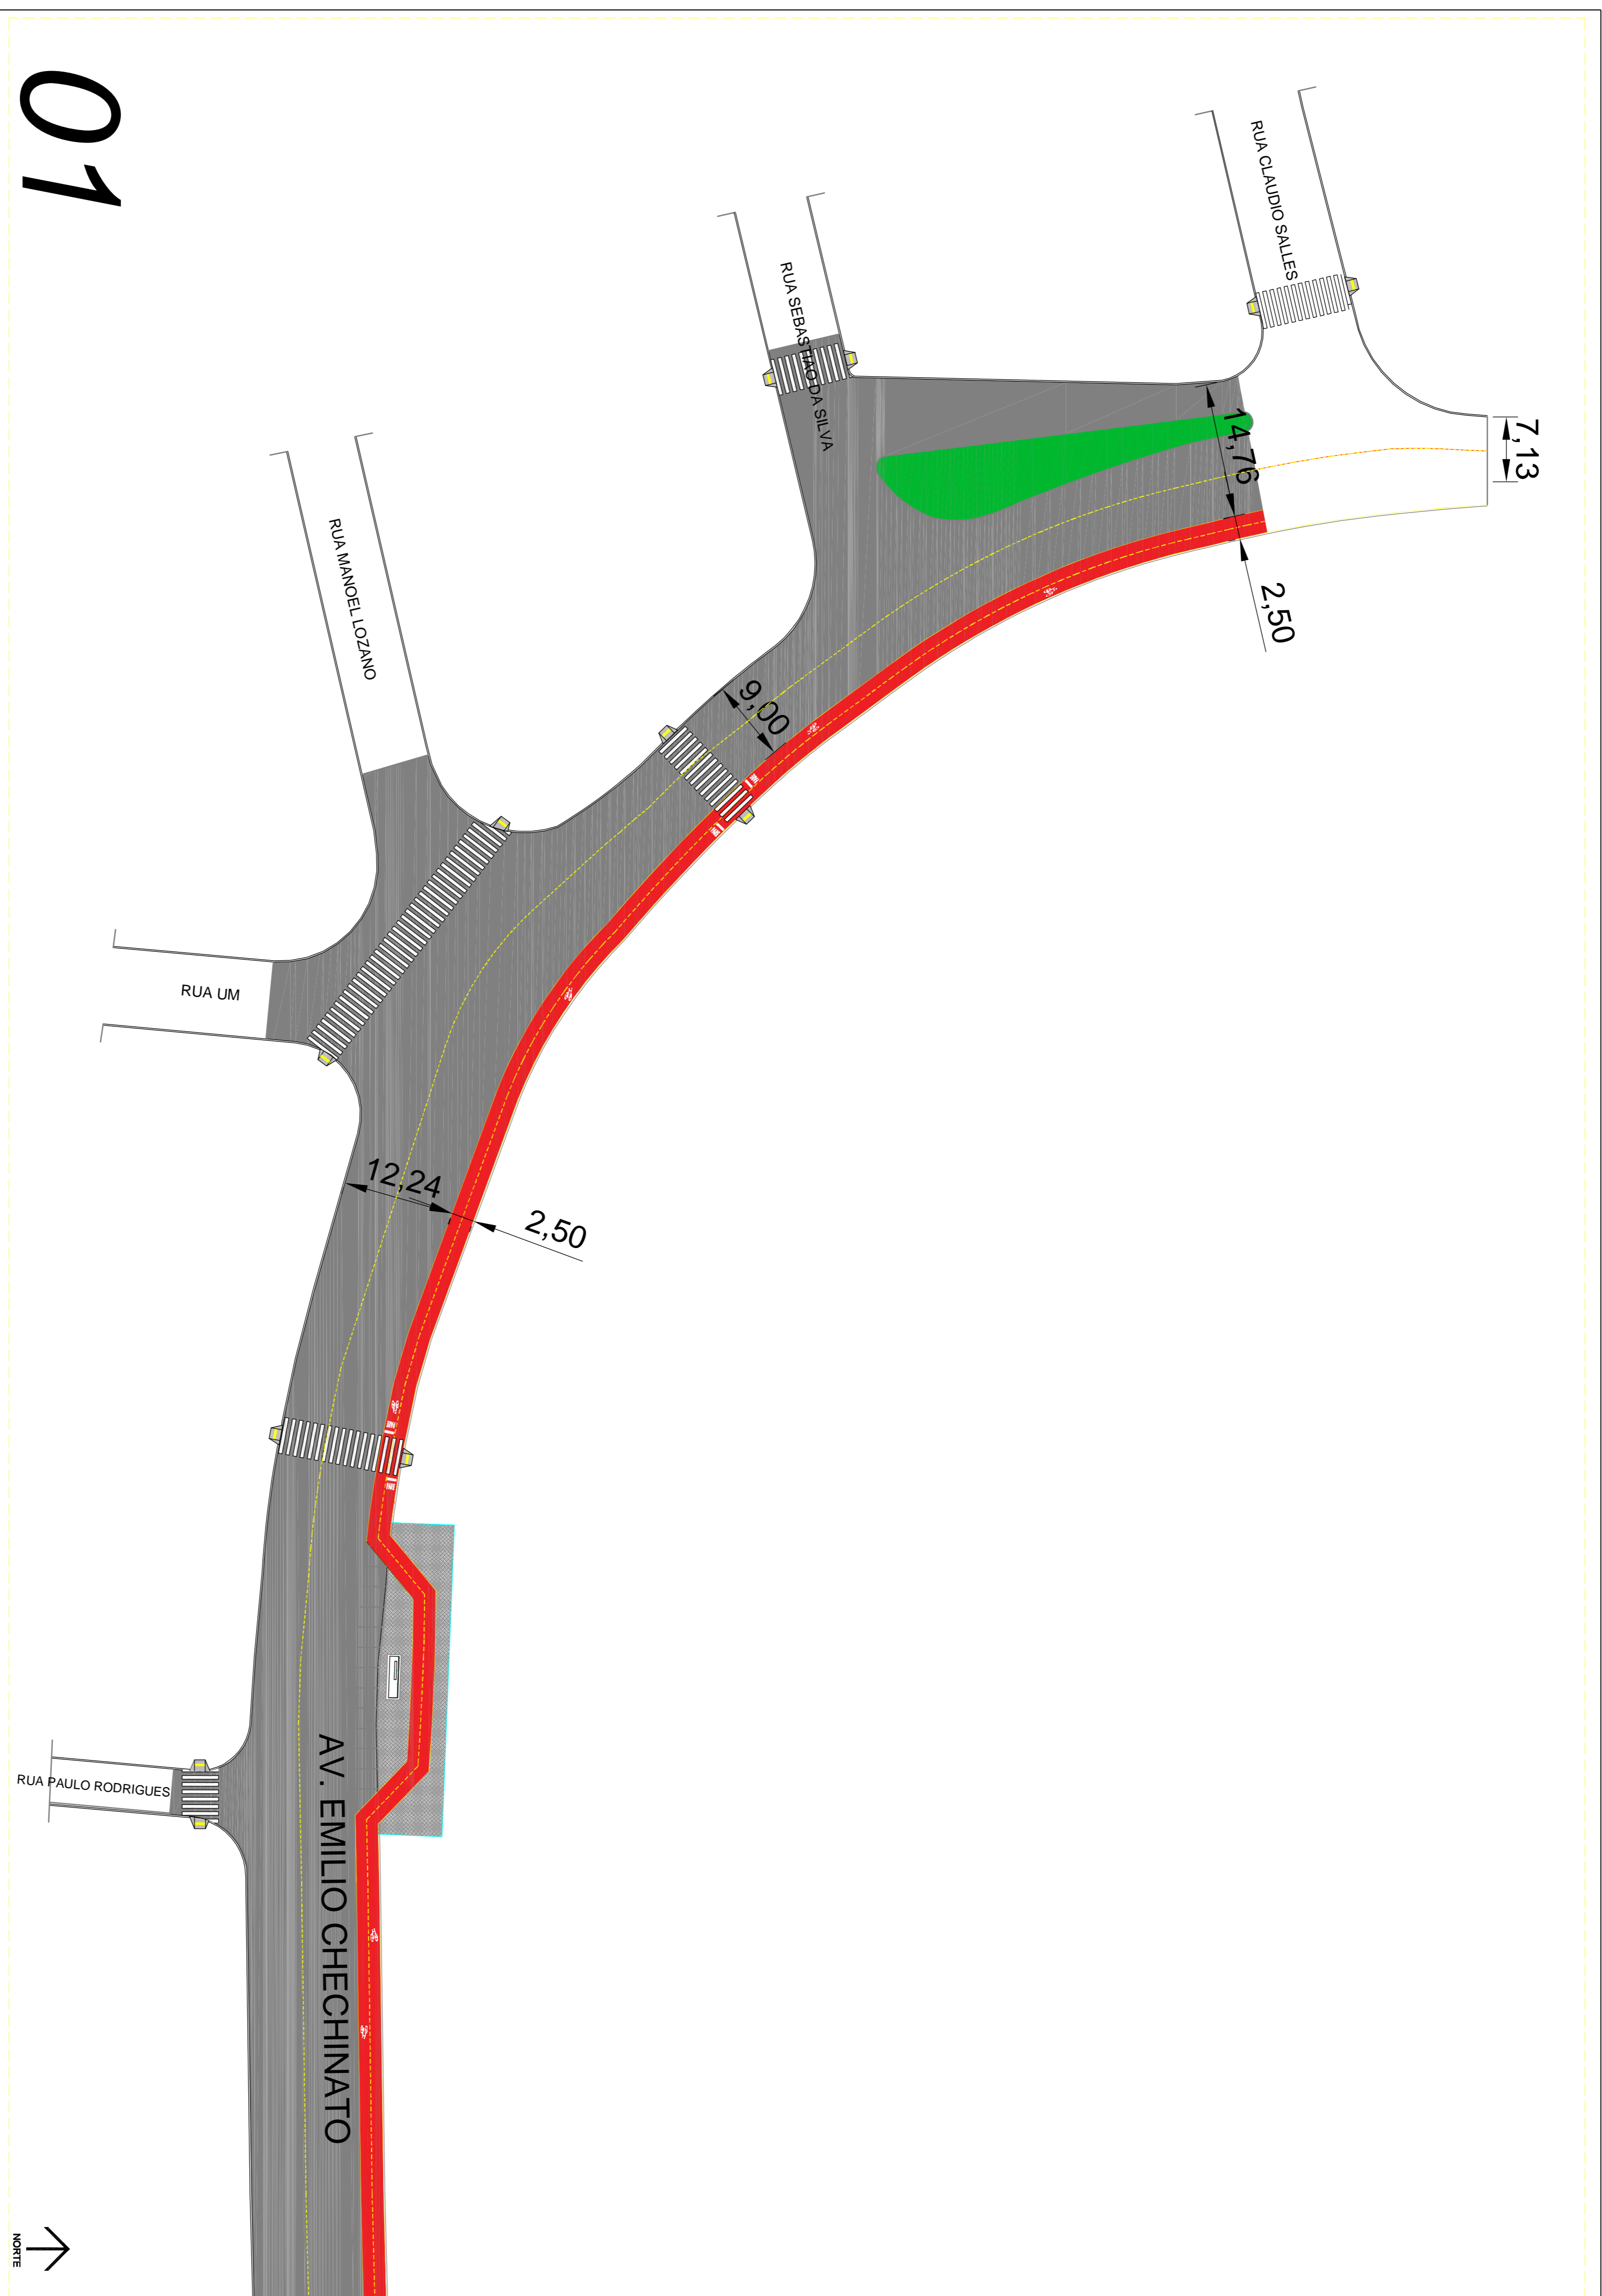

01

ALTERAÇÕES DE PROJETO	
Nº	DATA
01	REVISÃO 01 - 11/07/2016
02	REVISÃO 02 - 16/02/2017
03	
04	



*** SINALIZAÇÃO VERTICAL**
 Permanecerá a existente no local

Responsável Técnico
 Marcia Mendes Villegas
 Engenharia Civil
 ART: 2827201718883





Declaro que este projeto foi elaborado de acordo com o Código de Tráfego Brasileiro e com o Manual de Sinalização de Tráfego.

SECRETARIA DE DESENVOLVIMENTO URBANO	
DATA	LEVANTAMENTO TOPOGRAFICO
Julho/2016	-
ANO	ANO
2017	2017

EXISTENTE	CONSTRUIR	TOTAL
APROVAÇÃO	APROVAÇÃO	APROVAÇÃO
AUTORE DO PROJETO	EQUIPE TÉCNICA SDU	SECRETARIA ADJ. DE DESENVOLV. URBANO
SECRETARIA ADJ. DE DESENVOLV. URBANO		SECRETARIA DE DESENVOLV. URBANO

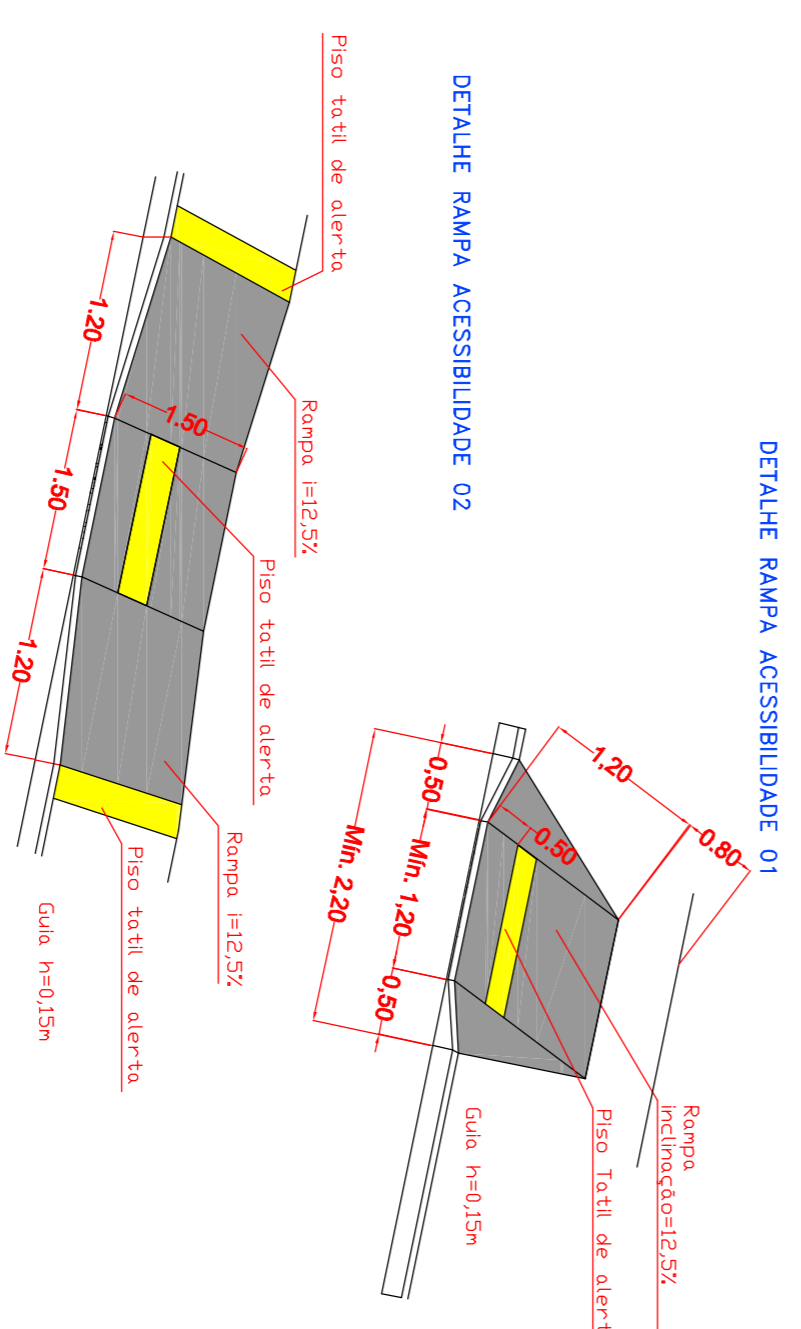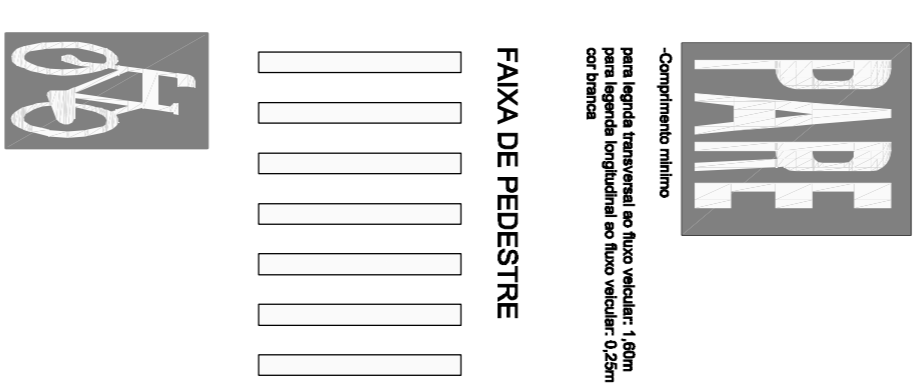

Município de Itupeva
 Secretaria de Desenvolvimento Urbano

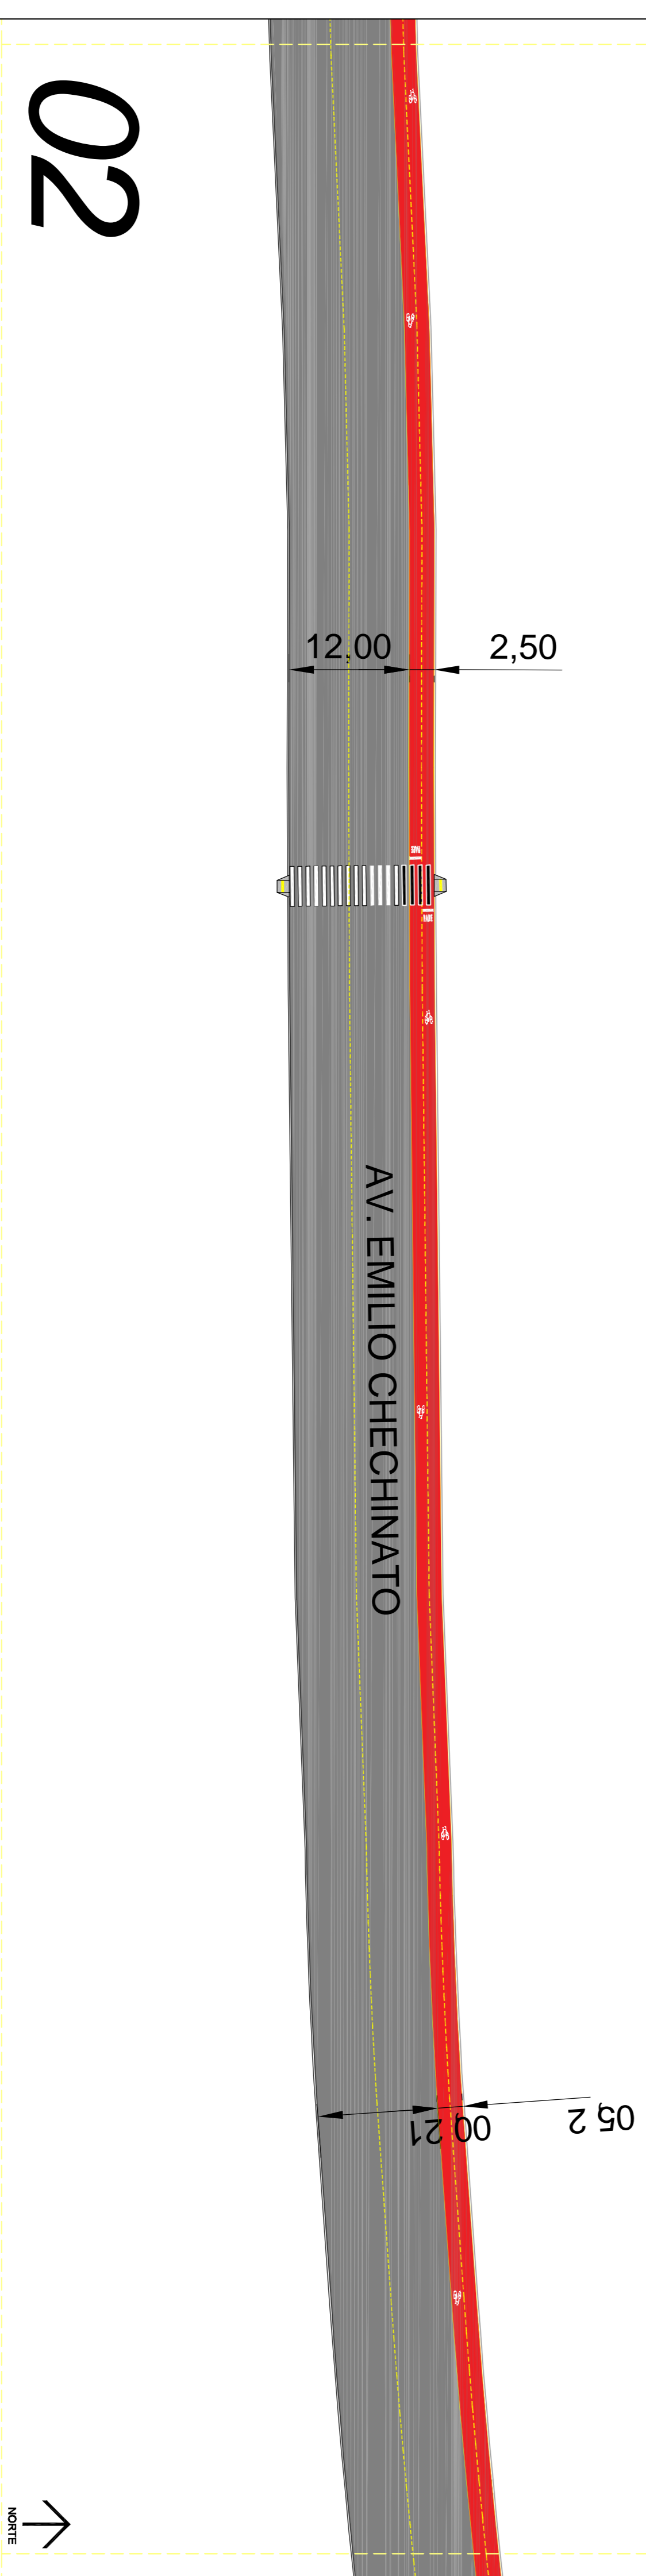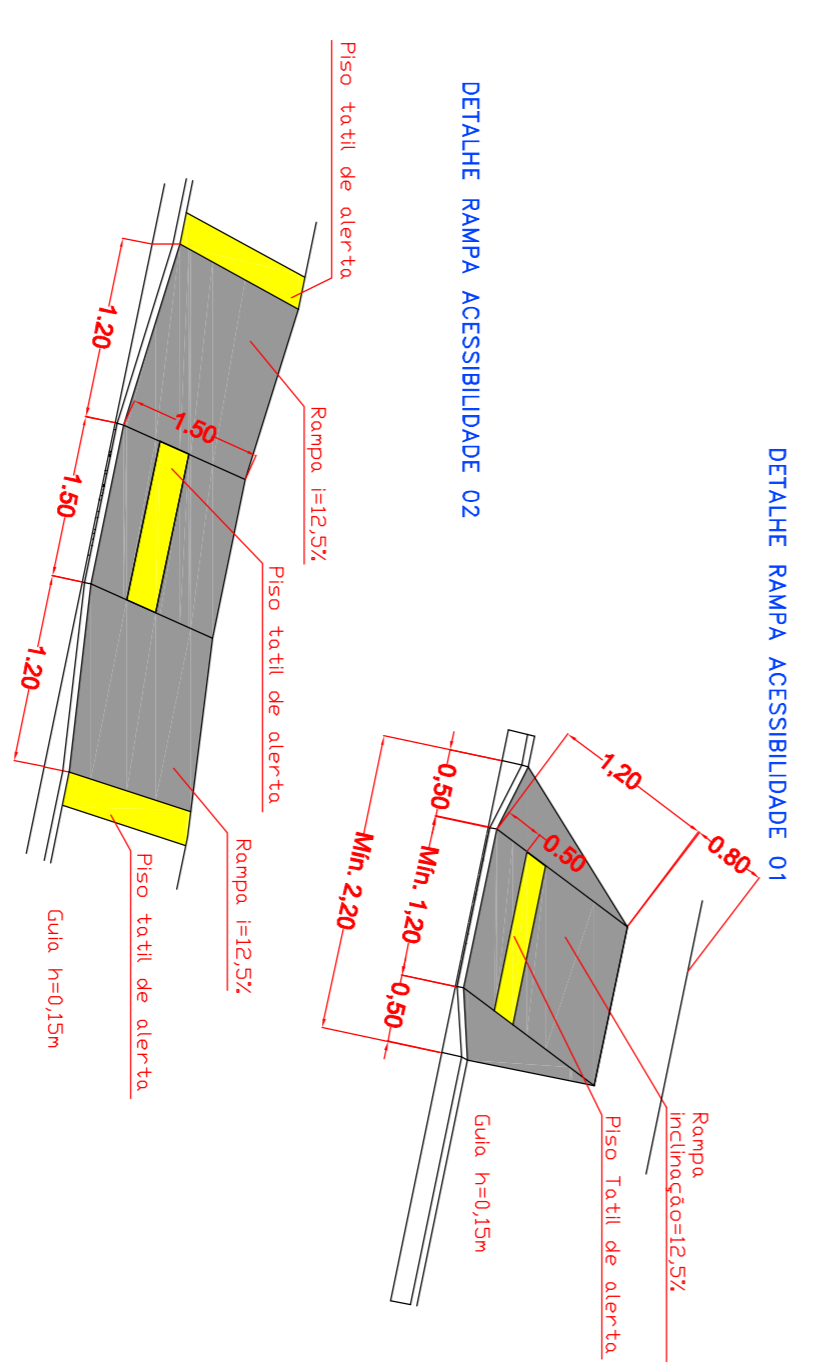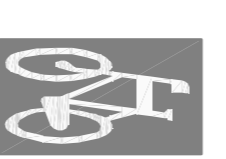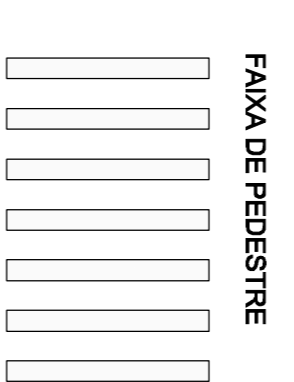

01	01	01	0,1
02	07	0,4	
03	07	0,25	
04	07	0,25	
05	07	0,25	
06	07	0,1	
07	07	0,1	
08	07	0,05	
09	07	0,05	
10	07	0,10	

ALTERAÇÕES DE PROJETO	
Nº	DATA
01	REVISÃO 01 - 11/07/2016
02	REVISÃO 02 - 16/02/2017
03	
04	


*** SINALIZAÇÃO VERTICAL**
Permanecerá a existente no local

Responsável Técnico
Marcia Mendes Villegas
C.R.C. 28272017/158883
ART: 28272017/158883

Declaro que este projeto foi elaborado de acordo com o Código de Trânsito Brasileiro e com o Manual de Sinalização de Trânsito.

SECRETARIA DE DESENVOLVIMENTO URBANO	APROVAÇÃO	EXISTENTE	CONSTRUIR	ÁREAS	TOTAL
DATA: Município	LEVANTAMENTO TOPOGRAFICO	APROVAÇÃO PROJETO	APROVAÇÃO PROJETO	SECRETARIA ADJ. DE DESENVOLV. URBANO	APROVAÇÃO
Arquino		Equipe Técnica SDU	Marcia Mendes Villegas		
ANO - 2017					


LOCAL: TIPO/AVIA	CONJUNTO	Município de Itupeva
PROJETO: IMPLANTAÇÃO RECAPAMENTO		
ENDEREÇO: Avenida Emilio Chechinato	FOLHA: 02/03	
ASSUNTO: Sinalização Viária	ESCALA: 1:500	Secretaria de Desenvolvimento Urbano

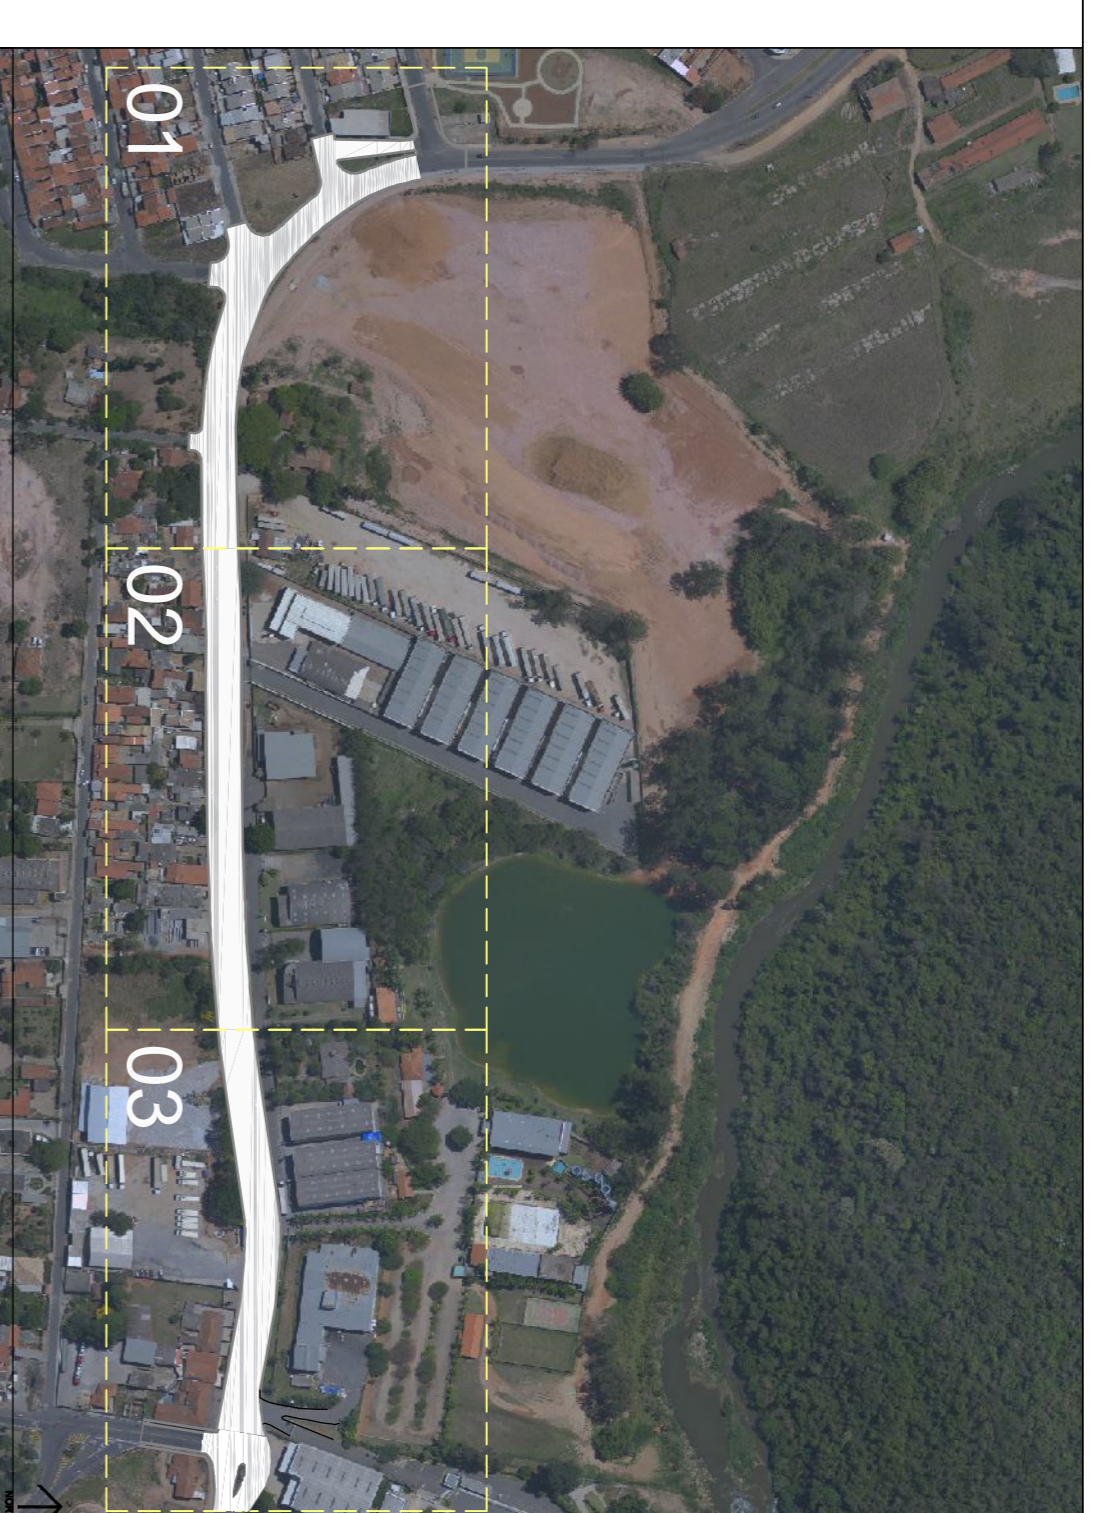


PARE

Composto por: 100% de concreto
 para locais expostos ao Sol, 100% de concreto para locais sombreados e 100% de concreto para locais expostos ao Sol e sombreados.


FAIXA DE PEDESTRE

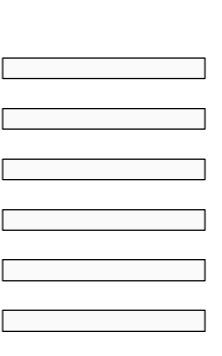


DETALHE RAMPA ACESSIBILIDADE 01

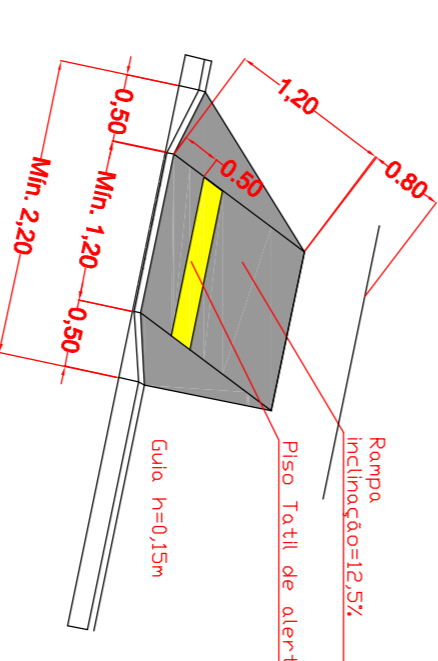

DETALHE RAMPA ACESSIBILIDADE 02

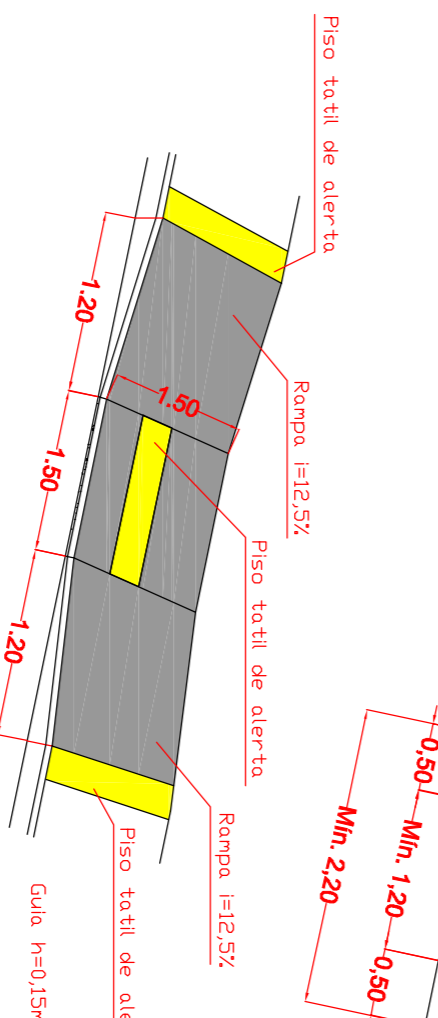

03

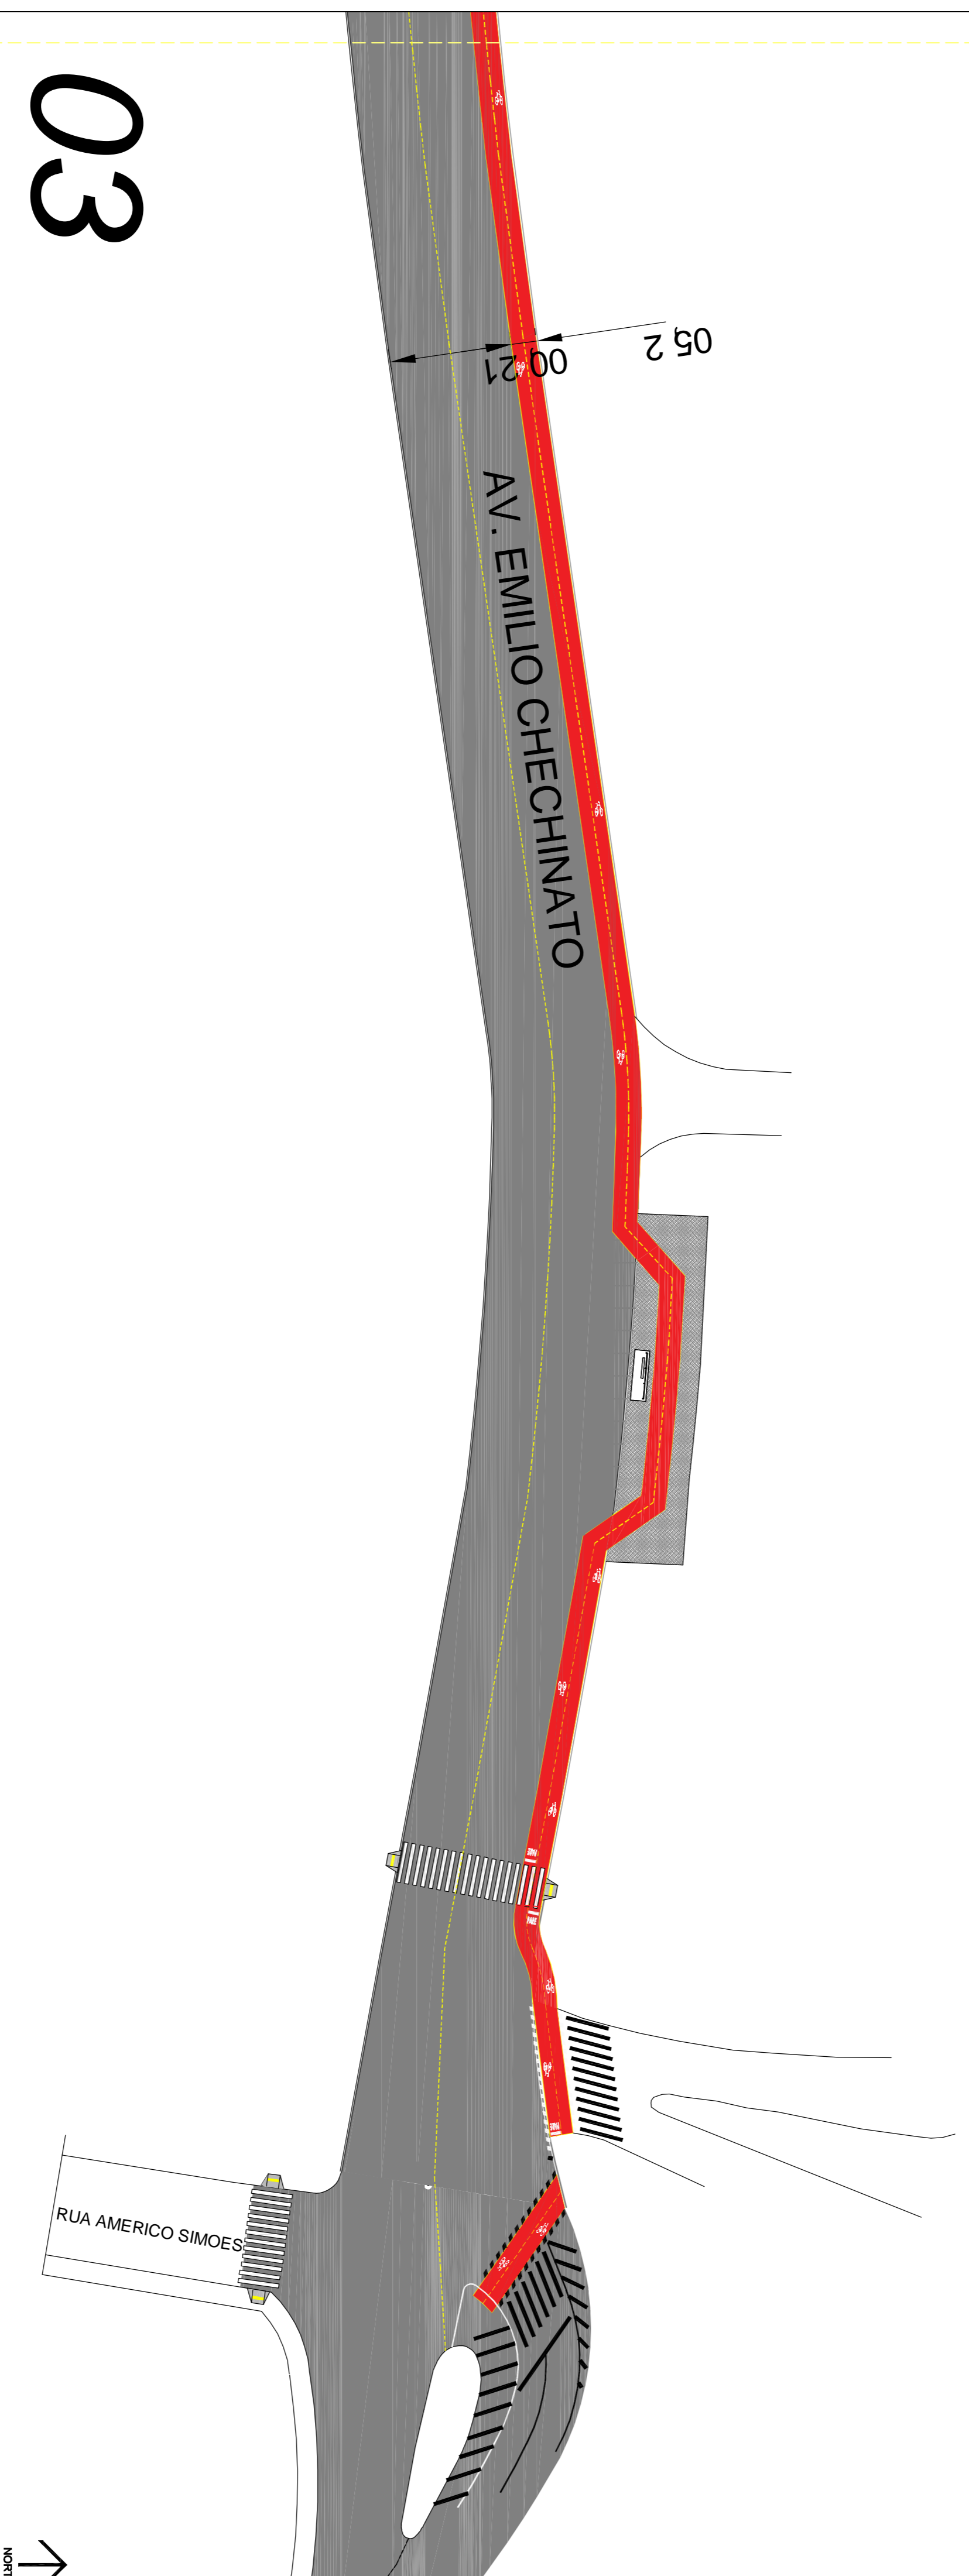

Revizão	Revizão	Revizão
01	01	01,1
02	02	01,1, 01,4
03	03	01,1, 01,4, 01,5
04	04	01,1, 01,4, 01,5, 01,6
05	05	01,1, 01,4, 01,5, 01,6, 01,7
06	06	01,1, 01,4, 01,5, 01,6, 01,7, 01,8
07	07	01,1, 01,4, 01,5, 01,6, 01,7, 01,8, 01,9
08	08	01,1, 01,4, 01,5, 01,6, 01,7, 01,8, 01,9, 01,10

ALTERAÇÕES DE PROJETO		
Nº 01	REVISÃO 01 - 11/07/2016	DATA
Nº 02	REVISÃO 02 - 16/02/2017	DATA
Nº 03		DATA
Nº 04		DATA

*** SINALIZAÇÃO VERTICAL**
 Permanecerá a existente no local

Responsável Técnico
 Marcia Mendes Villegas
 CREA: 288272017/158883
 ART: 288272017/158883

Declaro que este projeto foi elaborado de acordo com o Código de Trânsito Brasileiro e com o Manual de Sinalização de Trânsito.

SECRETARIA DE DESENVOLVIMENTO URBANO		APROVAÇÃO	
DATA	LEVANTAMENTO	DATA	LEVANTAMENTO
Município	TOPOGRAFICO	Município	TOPOGRAFICO
ARQUIVO		ARQUIVO	
ANO - 2017		ANO - 2017	

EXISTENTE		CONSTRUIR		ÁREAS	
APROVAÇÃO	APROVAÇÃO	APROVAÇÃO	APROVAÇÃO	TOTAL	TOTAL
AUTOR DO PROJETO	AUTOR DO PROJETO	AUTOR DO PROJETO	AUTOR DO PROJETO		
Equipe Técnica SDU	Equipe Técnica SDU	Equipe Técnica SDU	Equipe Técnica SDU		
Marcia Mendes Villegas	Marcia Mendes Villegas	Marcia Mendes Villegas	Marcia Mendes Villegas		

LOCAL		CONJUNTO	
TIPO/AVIA	TIPO/AVIA	TIPO/AVIA	TIPO/AVIA
PROJETO	PROJETO	PROJETO	PROJETO
IMPLANTAÇÃO RECAPAMENTO	IMPLANTAÇÃO RECAPAMENTO	IMPLANTAÇÃO RECAPAMENTO	IMPLANTAÇÃO RECAPAMENTO
ENDEREÇO	ENDEREÇO	ENDEREÇO	ENDEREÇO
Av. Emilio Chechinato	Av. Emilio Chechinato	Av. Emilio Chechinato	Av. Emilio Chechinato
ASSUNTO	ASSUNTO	ASSUNTO	ASSUNTO
Sinalização Viária	Sinalização Viária	Sinalização Viária	Sinalização Viária
ESCALA	ESCALA	ESCALA	ESCALA
1:500	1:500	1:500	1:500

Município de Itupeva
 Secretaria de Desenvolvimento Urbano