


- Legenda Detalhe**
- 01 - Imprimação Ligante
 - 02 - Binder Asfáltico - 5,0 cm
 - 03 - Imprimação Ligante
 - 04 - CBUQ - 3,0 cm
 - Área de Recapeamento
 - Asfáltico

QUANTITATIVO

Asfalto - RECAP	14.195,22 m ²	
	1.330,56 m linear	
PINTURA		
Faixa amarela seccionada	48,34 m ²	
Faixa amarela contínua	81,88 m ²	
Faixa de pedestre - tinta branca	118,48 m ²	
Faixa de pare	44,64 m ²	
Faixa branca	1,84 m ²	

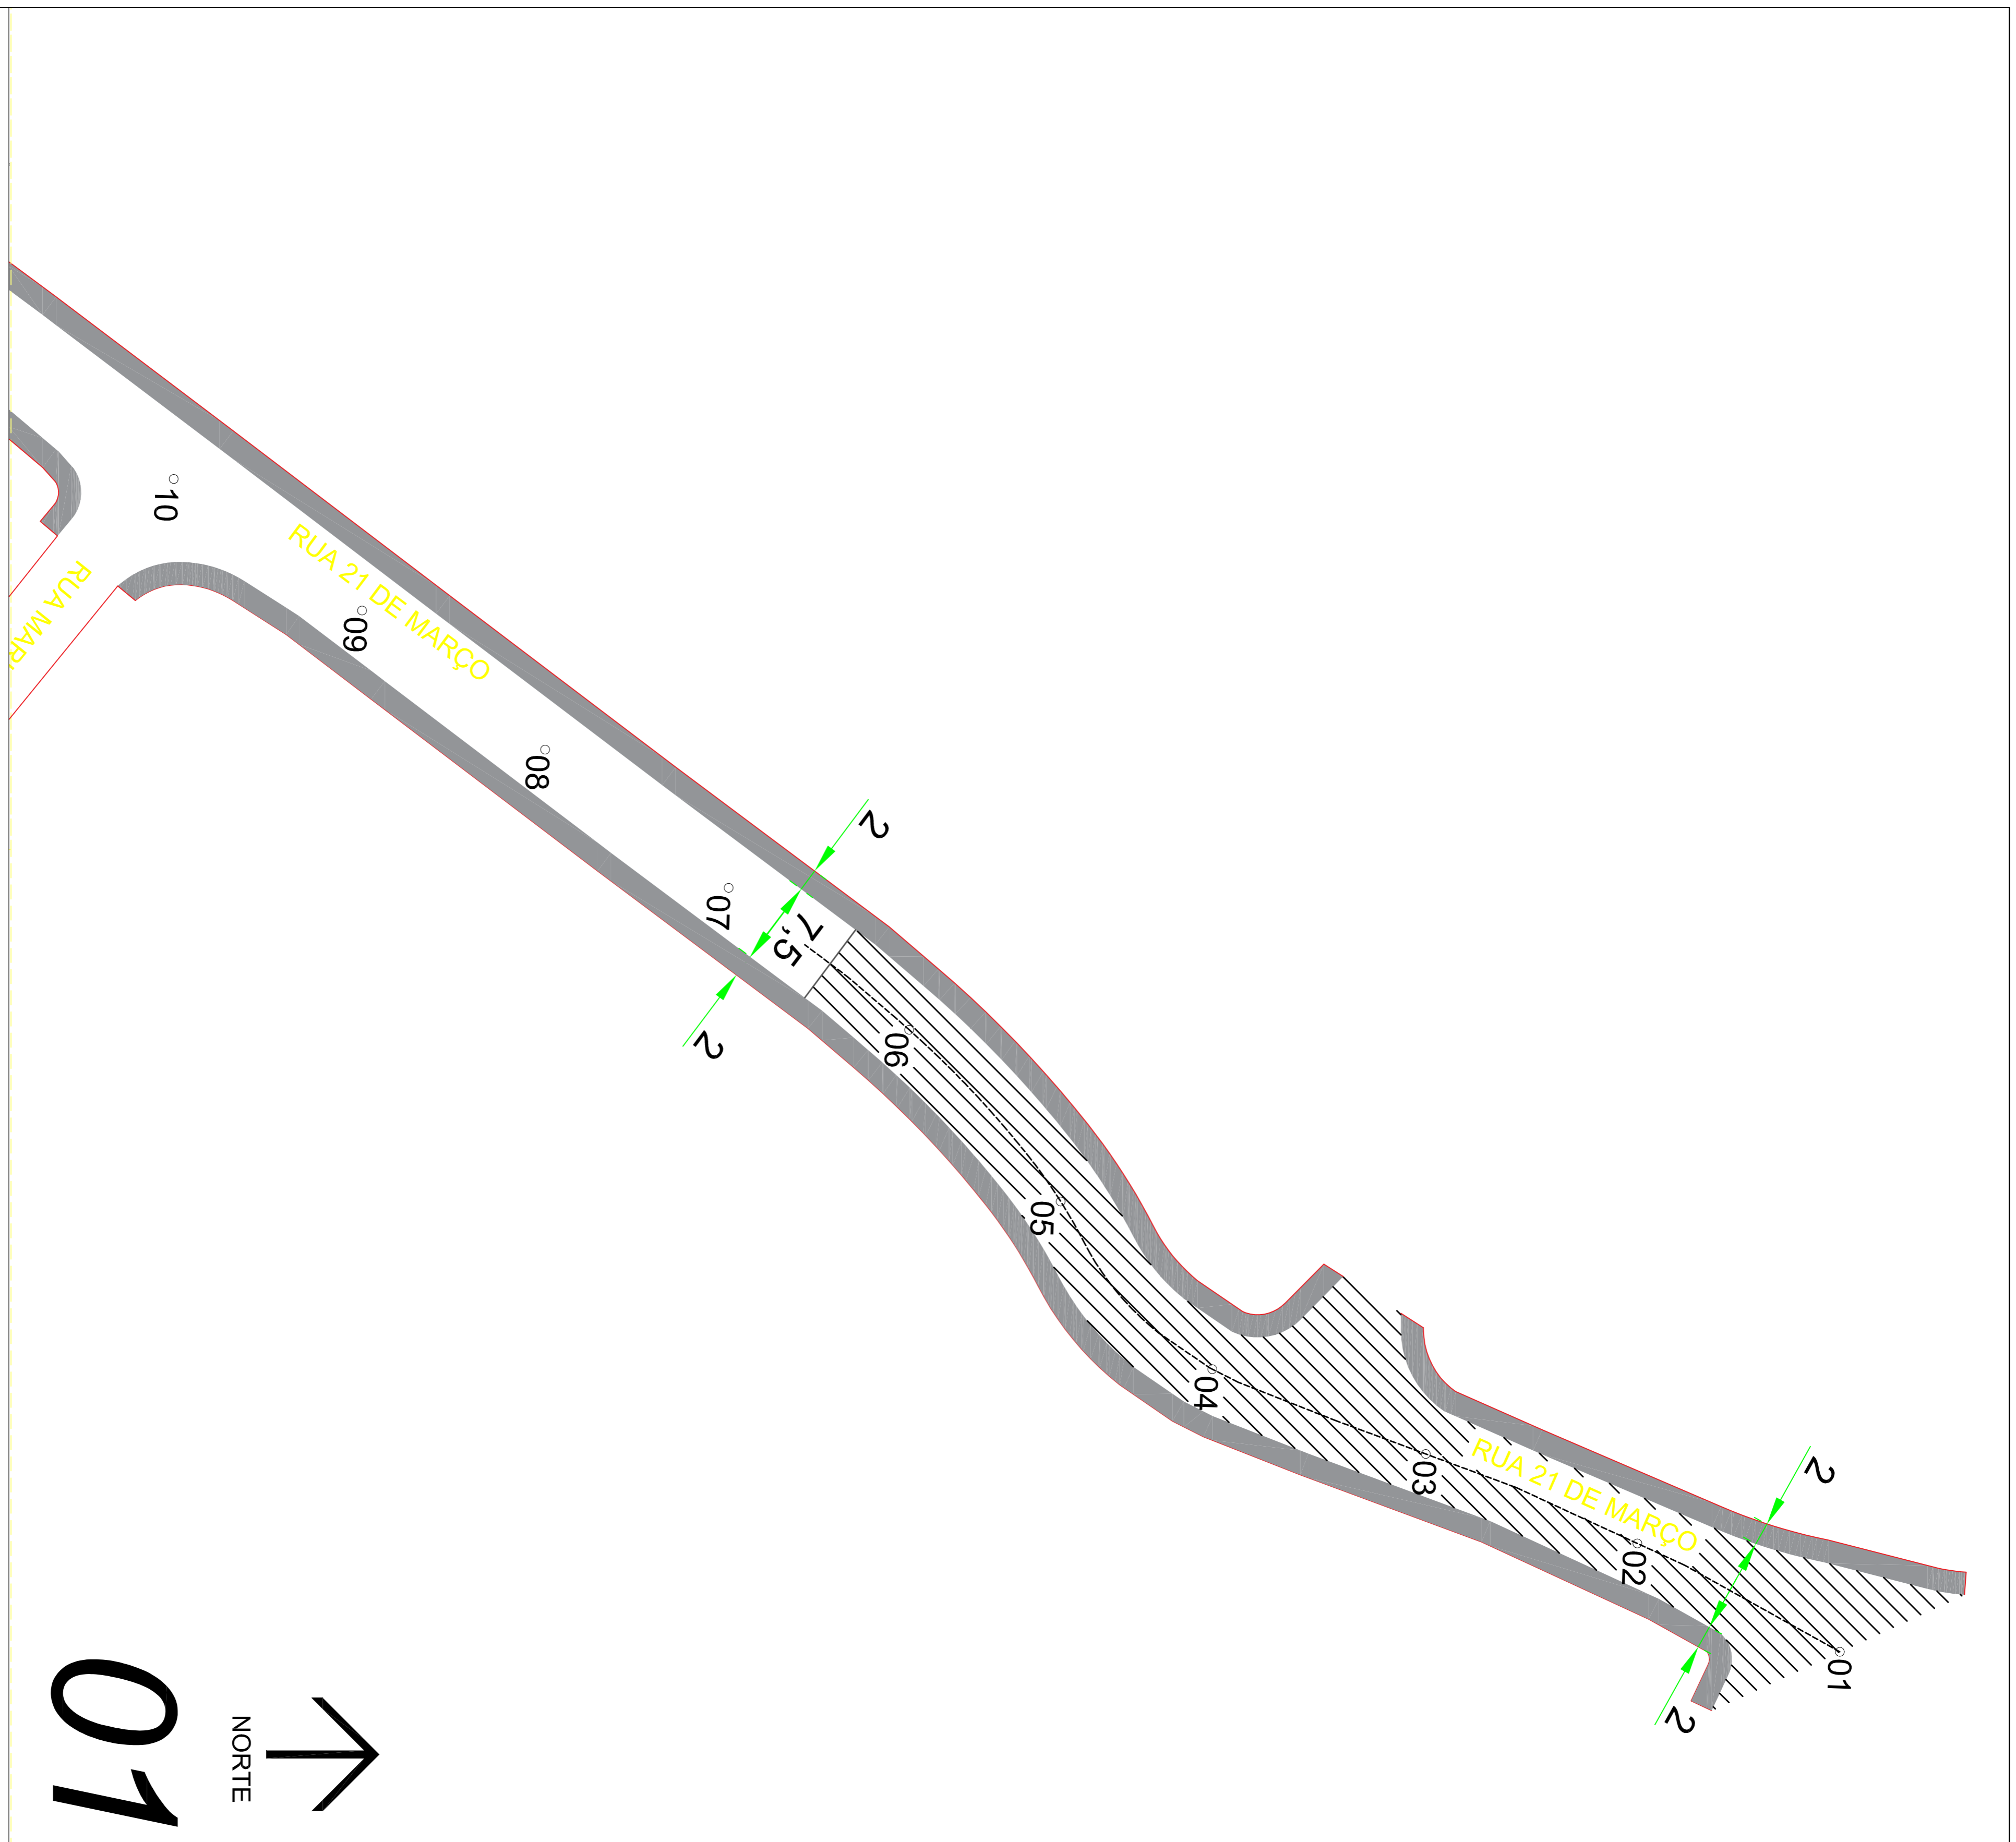

ALTERAÇÕES DE PROJETO	
Nº 01	data
Nº 02	data
Nº 03	data
Nº 04	data

Responsável Técnico	
Marcia Mendes Villegas	
Engenheira Civil	
CREA: 5061461320	
ART: 28827230/17682322	

SECRETARIA DE DESENVOLVIMENTO URBANO	APROVAÇÃO	EXISTENTE
ARQUIVO	ANO - 2017	CONSTRUIR
DATA Março/2017	LEVANTAMENTO TOPOGRAFICO	TOTAL
APROVAÇÃO	AUTOR DO PROJETO	APROVAÇÃO
SECRETARIA DE DESENVOLVIMENTO URBANO	Equipe técnica SDU	SECRETARIA DE DESENVOLVIMENTO URBANO
APROVAÇÃO	Marcia Mendes Villegas	APROVAÇÃO

Perda	cor	esp.
01	01	0,1
02	07	0,4
03	07	0,15
04	07	0,25
05	07	0,4
06	07	0,1
07	07	0,3
08	07	0,05
09	07	0,10

LOCAL	CONJUNTO
TIUPEVA	
PROJETO	
IMPLANTAÇÃO RECAPEAMENTO	
ENDERECO	FOLHA
Rua 21 de Marco - José Marchi	01/07
ASSUNTO	ESCALA
Recapeamento	1:500

Município de Itupeva

Secretaria de Desenvolvimento Urbano