


- Legenda Detalhe**
- 01 - Imprimação Ligante
 - 02 - Binder Asfáltico - 5,0 cm
 - 03 - Imprimação Ligante
 - 04 - CBUQ - 3,0 cm
 - Área de Recapeamento
 - Asfáltico

QUANTITATIVO

Asfalto - RECAP	14.195,22 m ²	
	1.330,56 m linear	
PINTURA		
Faixa amarela seccionada		48,34 m ²
Faixa amarela contínua		81,88 m ²
Faixa de pedestre - tinta branca		118,48 m ²
Faixa de pare		44,64 m ²
Faixa branca		1,84 m ²

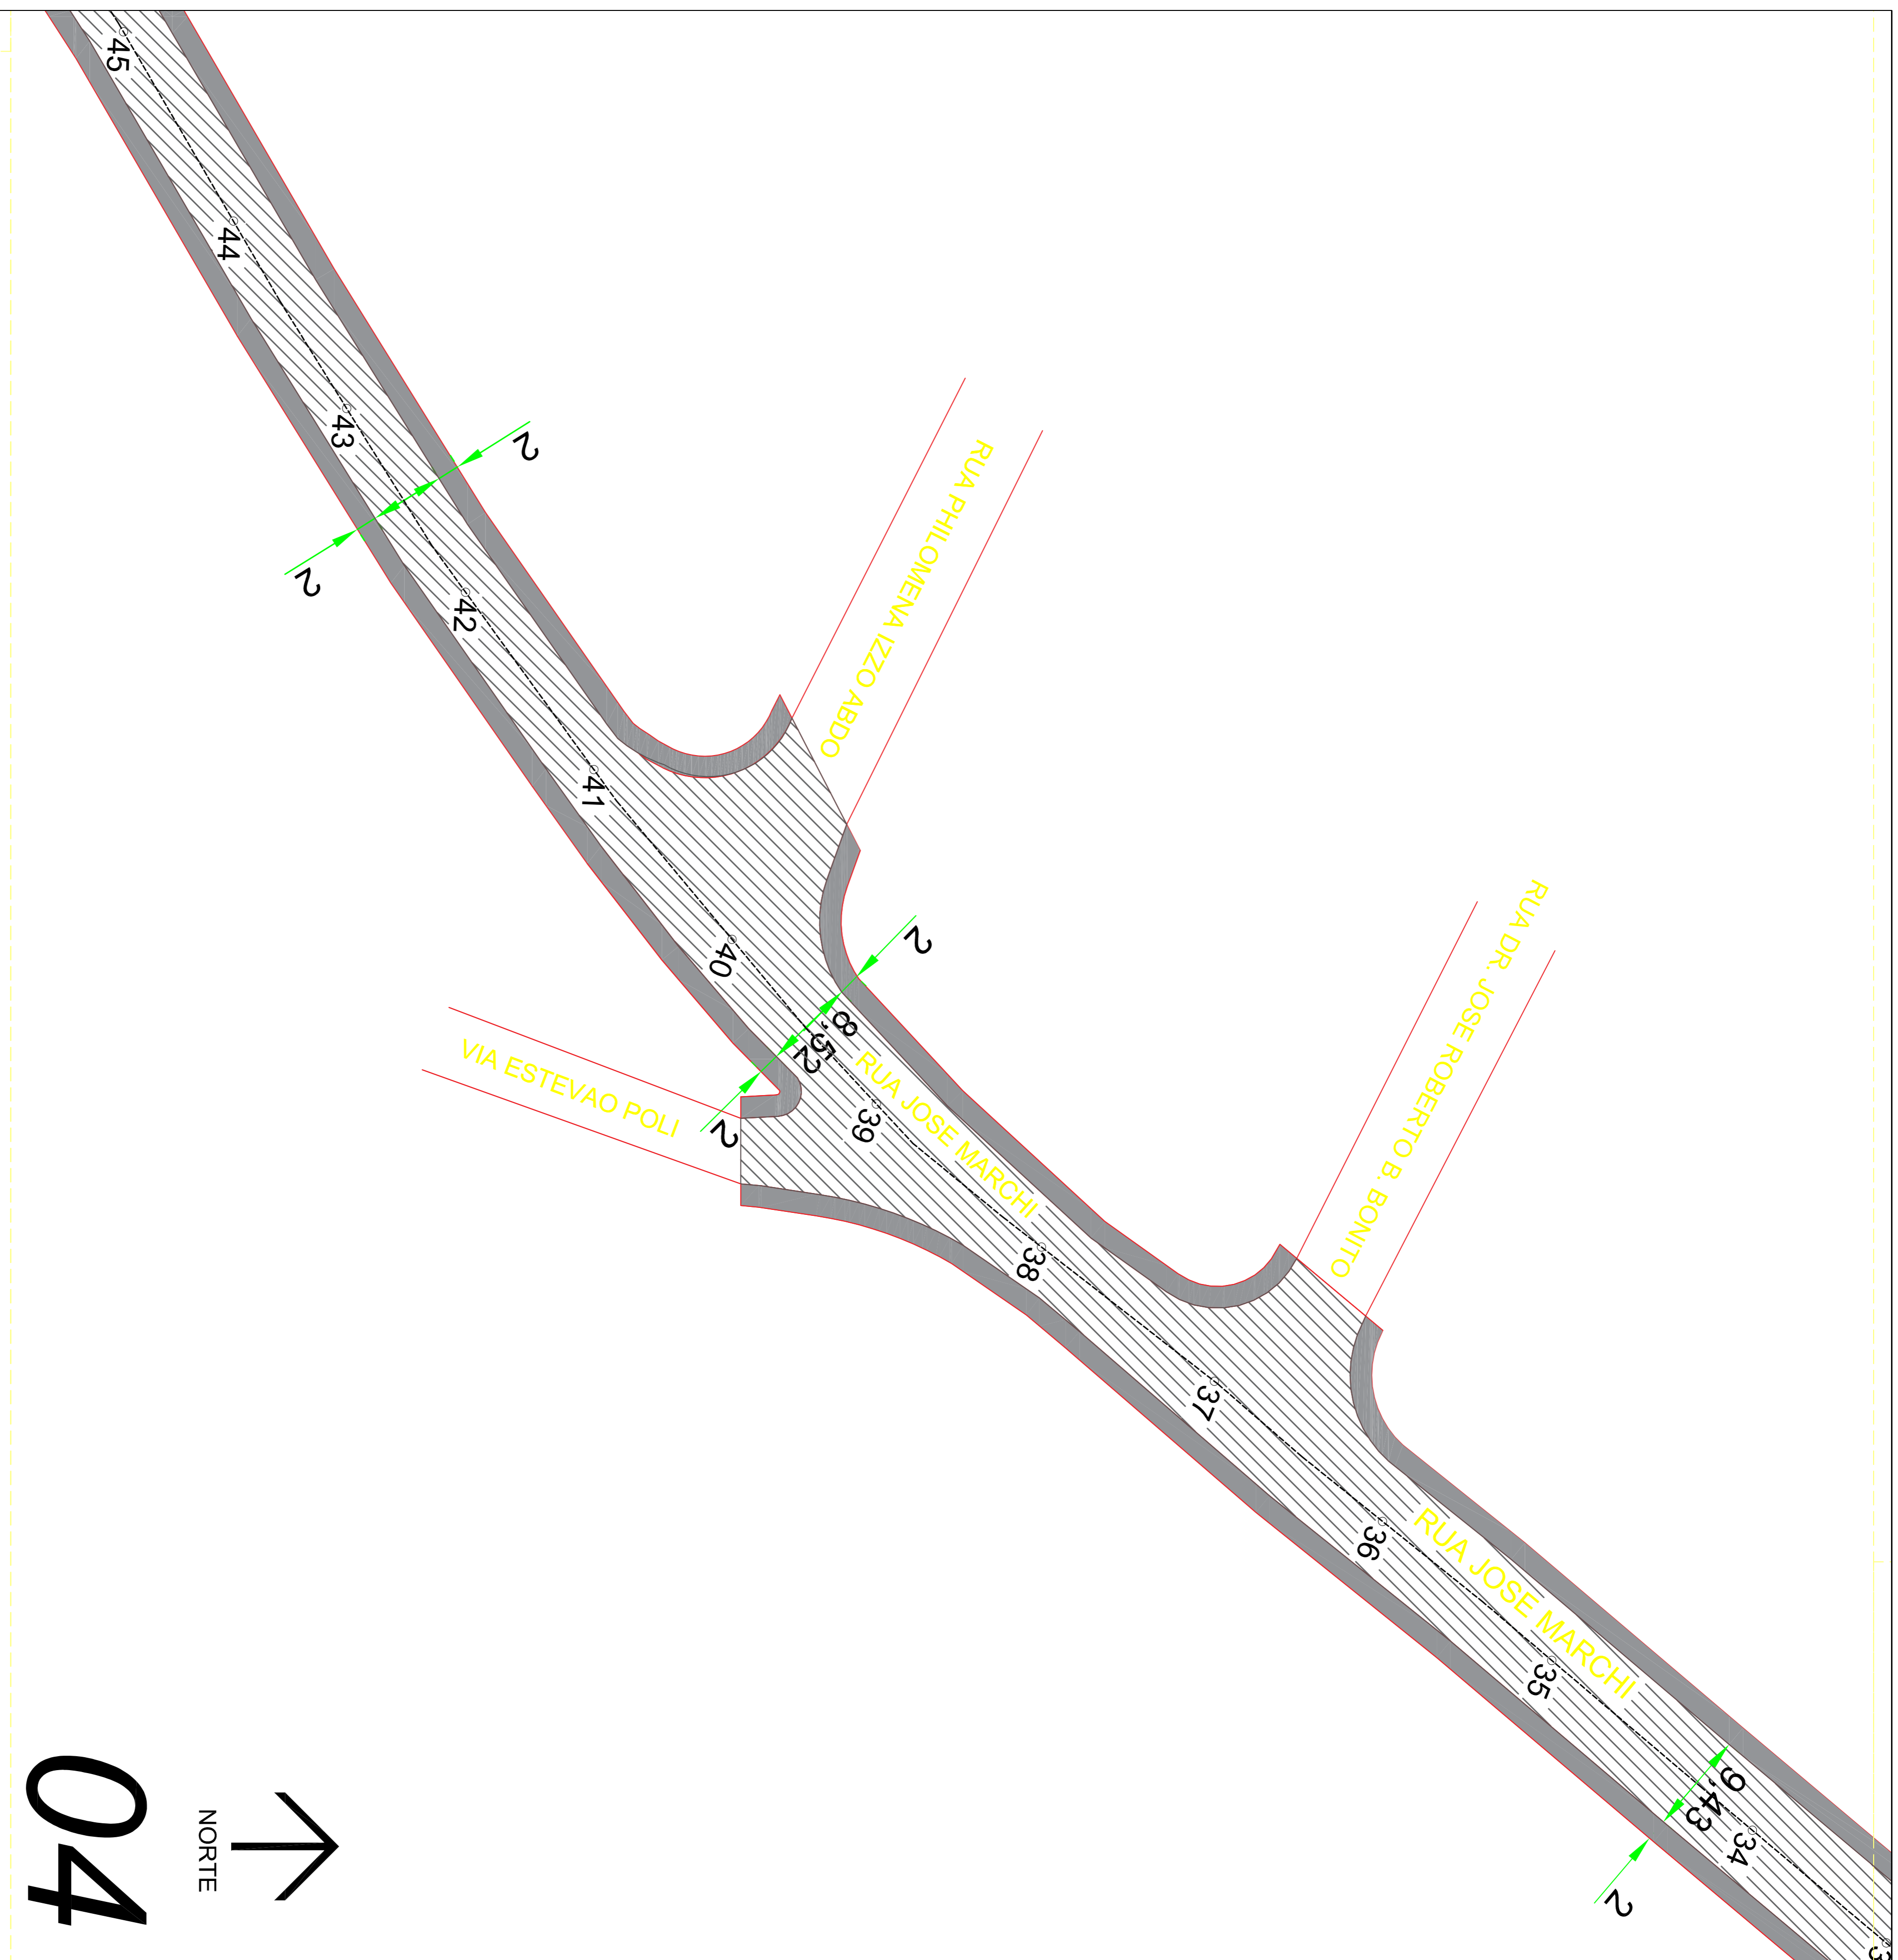

ALTERAÇÕES DE PROJETO		SECRETARIA DE DESENVOLVIMENTO URBANO		APROVAÇÃO		EXISTENTE		CONSTRUIR		AREAS		LOCAL		
Nº	corl. esp.	data	Responsável Técnico	LEVANTAMENTO	APPROVAÇÃO	APPROVAÇÃO	CONSTRUIR	AREAS	APPROVAÇÃO	CONSTRUIR	TOTAL	ITUPÉVA	CONJUNTO	
01	01 0,1		Marcia Mendes Villegas Engenheira Civil CREA: 5061461320 ART: 28097230171982322	TOPOGRAFICO	---	---	---	---	---	---	---	PROJETO	---	
02	07 0,4			ARQUIVO	---	---	---	---	---	---	---	---	IMPLANTACAO RECAPAMENTO	---
03	07 0,1			---	---	---	---	---	---	---	---	---	ENDERECO	---
04	07 0,25			---	---	---	---	---	---	---	---	---	ASSUNTO	---
05	07 0,4			---	---	---	---	---	---	---	---	---	PROJETO	---
06	07 0,1			---	---	---	---	---	---	---	---	---	ENDERECO	---
07	07 0,3			---	---	---	---	---	---	---	---	---	ASSUNTO	---
08	07 0,05			---	---	---	---	---	---	---	---	---	ASSUNTO	---
09	07 0,10		---	---	---	---	---	---	---	---	---	ASSUNTO	---	