


Detalhe - Recapeamento

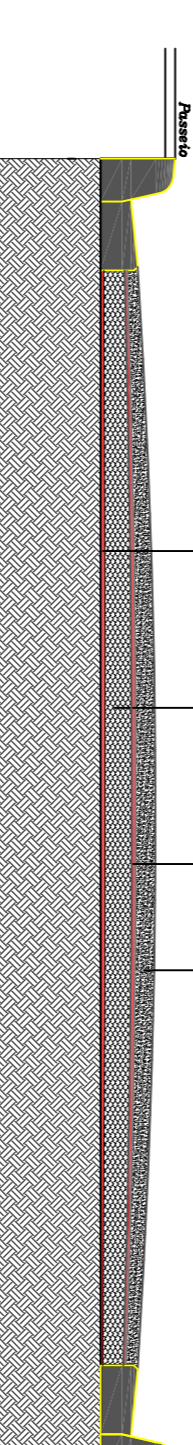

Legenda Detalhe

- 01 - Imprimação Ligante
- 02 - Binder Asfáltico - 5,0 cm
- 03 - Imprimação Ligante
- 04 - CBUQ - 3,0 cm
- Área de Recapeamento
- Asfáltico

QUANTITATIVO

Asfalto - REC	14.195,22 m ²	
Asfalto - REC	1.330,56 m linear	
		PINTURA
Faixa amarela seccionada	48,34 m ²	
Faixa amarela contínua	81,88 m ²	
Faixa de pedestre - tinta branca	118,48 m ²	
Faixa de pare	44,64 m ²	
Faixa branca	1,84 m ²	

01	01	0,1
02	07	0,4
03	07	0,15
04	07	0,25
05	07	0,4
06	07	0,1
07	07	0,3
08	07	0,05
09	07	0,10

ALTERAÇÕES DE PROJETO	
Nº 01	data
Nº 02	data
Nº 03	data
Nº 04	data

SECRETARIA DE DESENVOLVIMENTO URBANO		ARROQUIVO		ANO - 2017	



