



 

COMPRIMENTO MÍNIMO
para legenda transversal ao fluxo veicular:
1,60m
para legenda longitudinal ao fluxo veicular:
0,25m
cor branca



FAIXA DE PEDESTRE

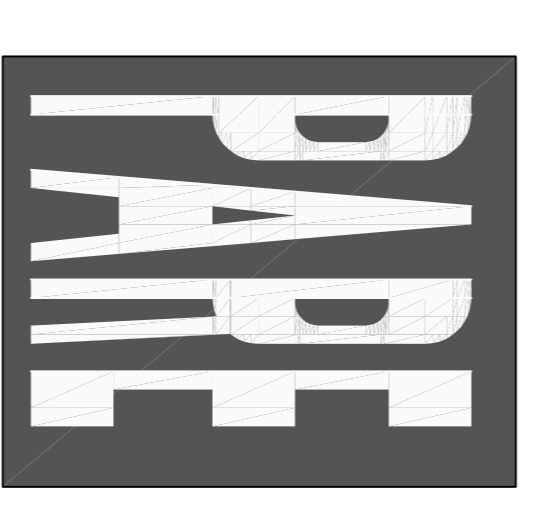

DETALHE RAMPA ACESSIBILIDADE 01



DETALHE RAMPA ACESSIBILIDADE 02

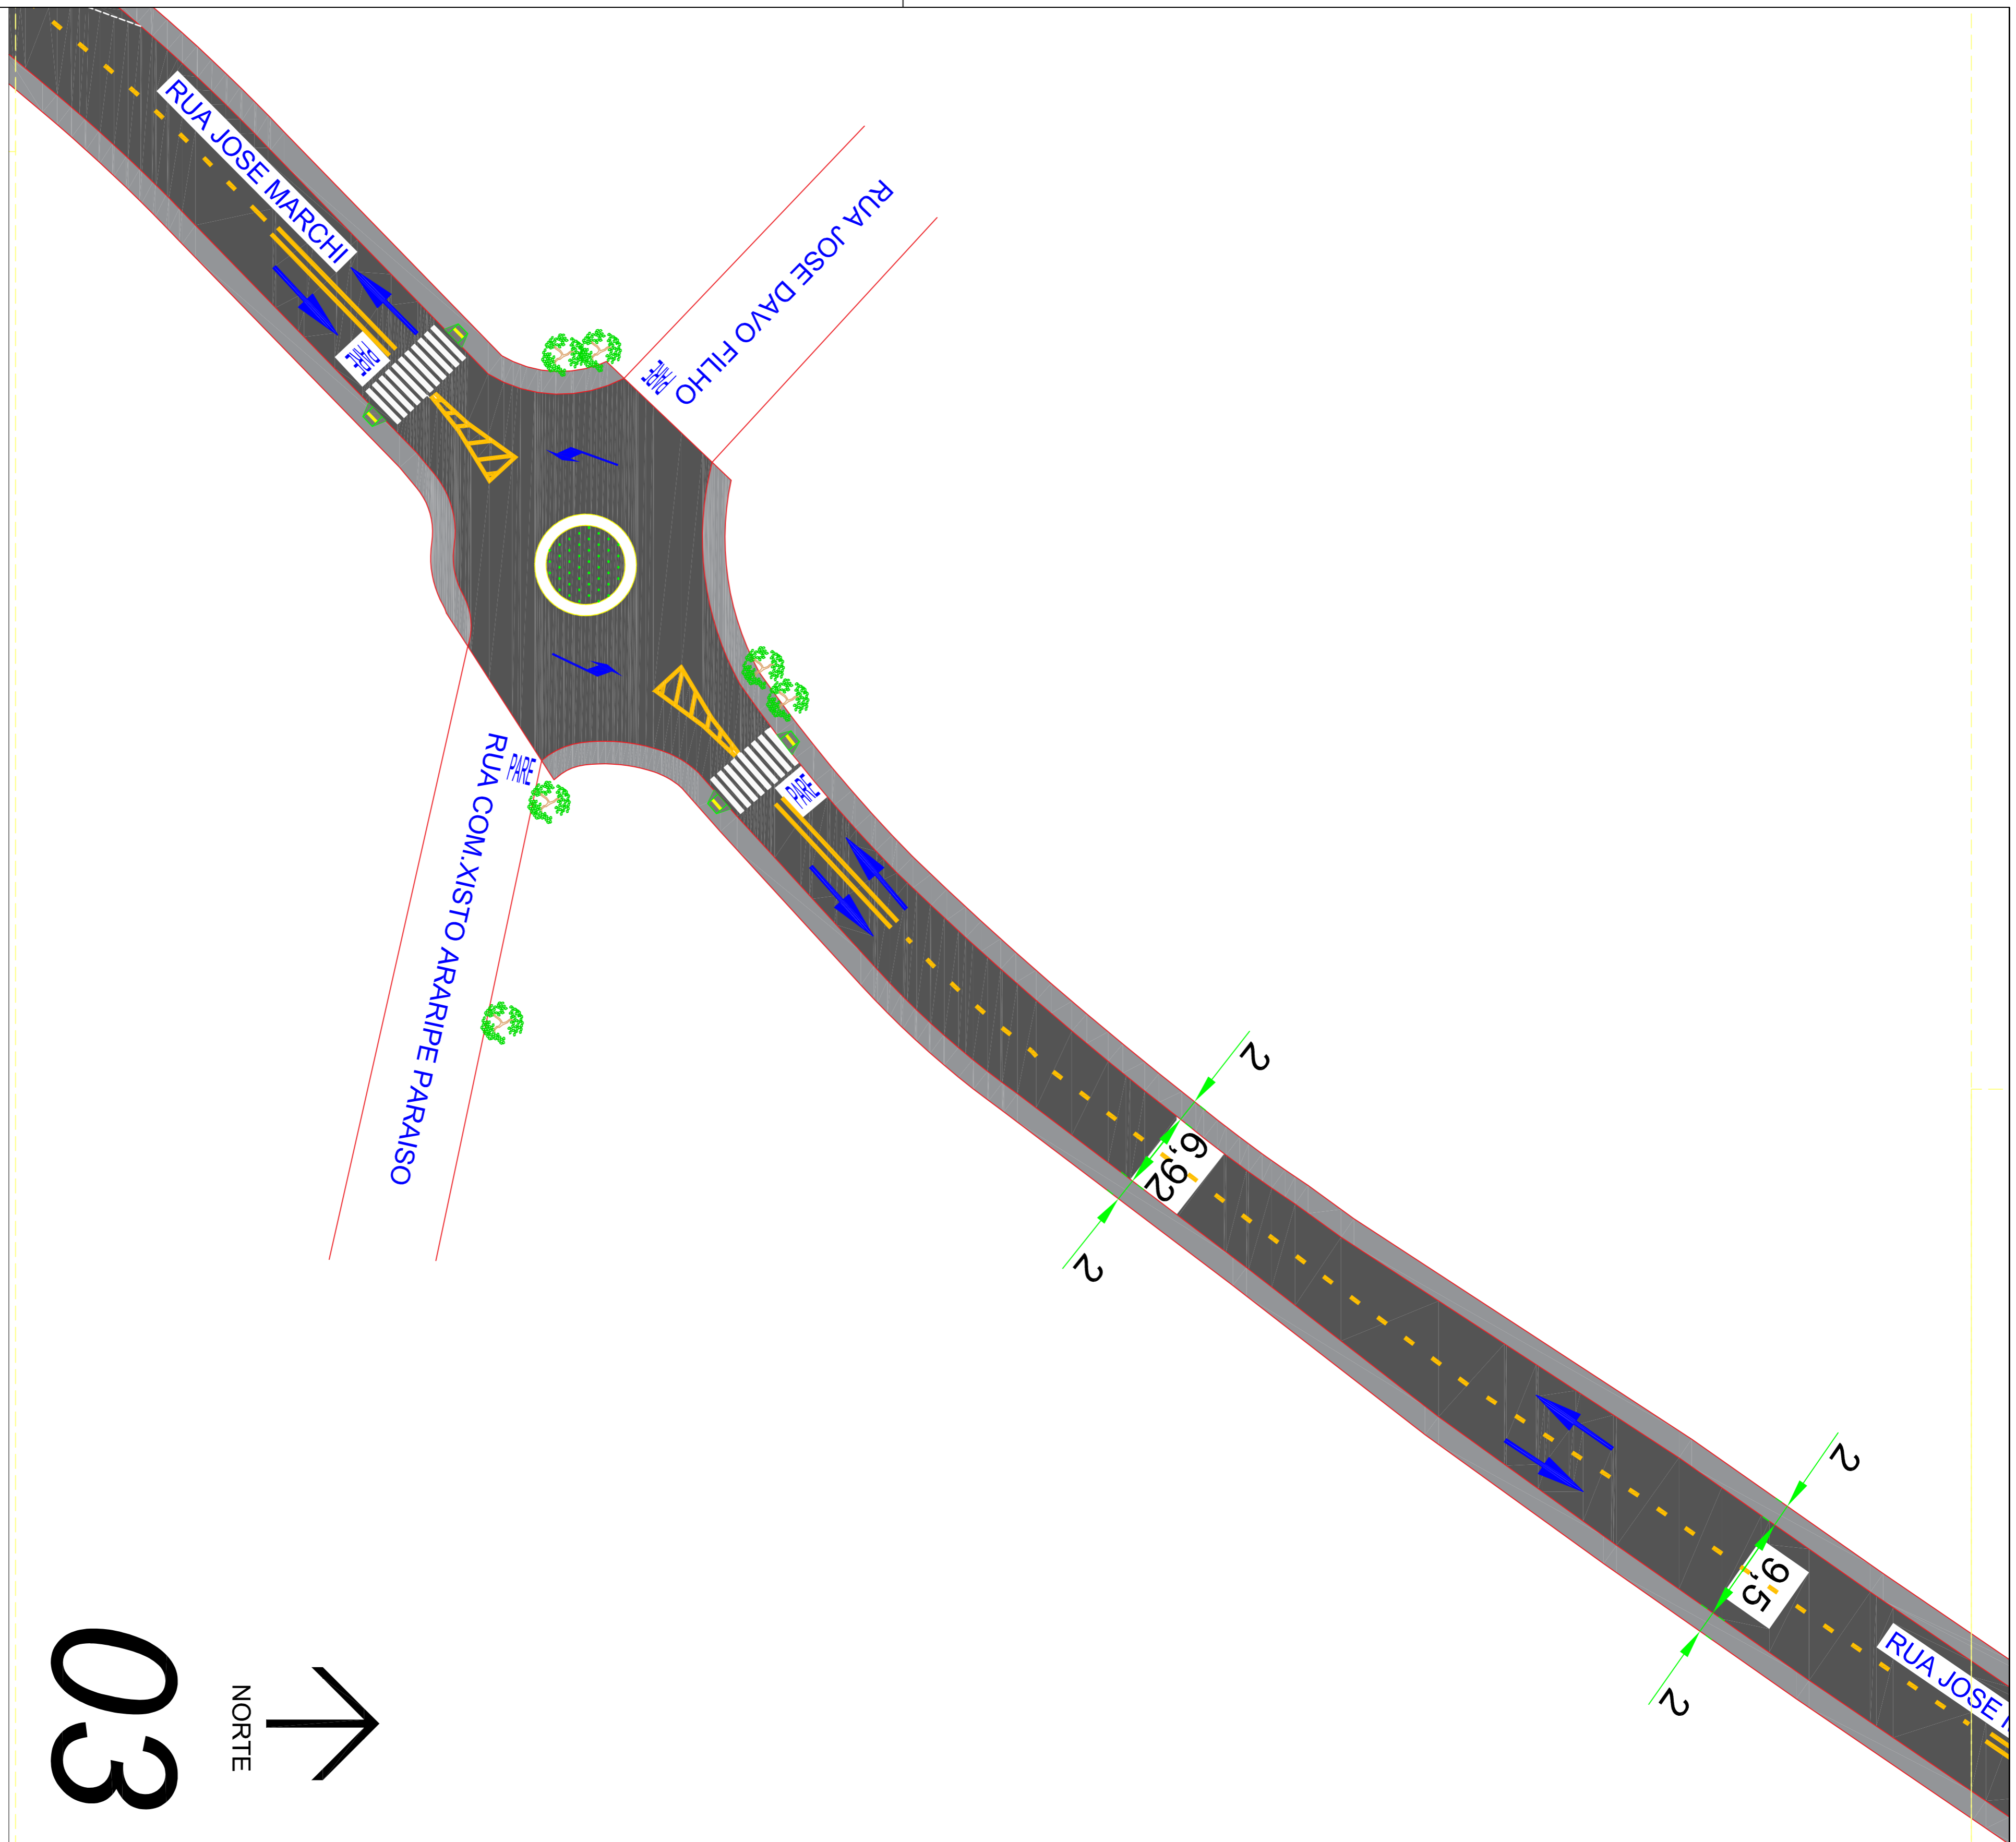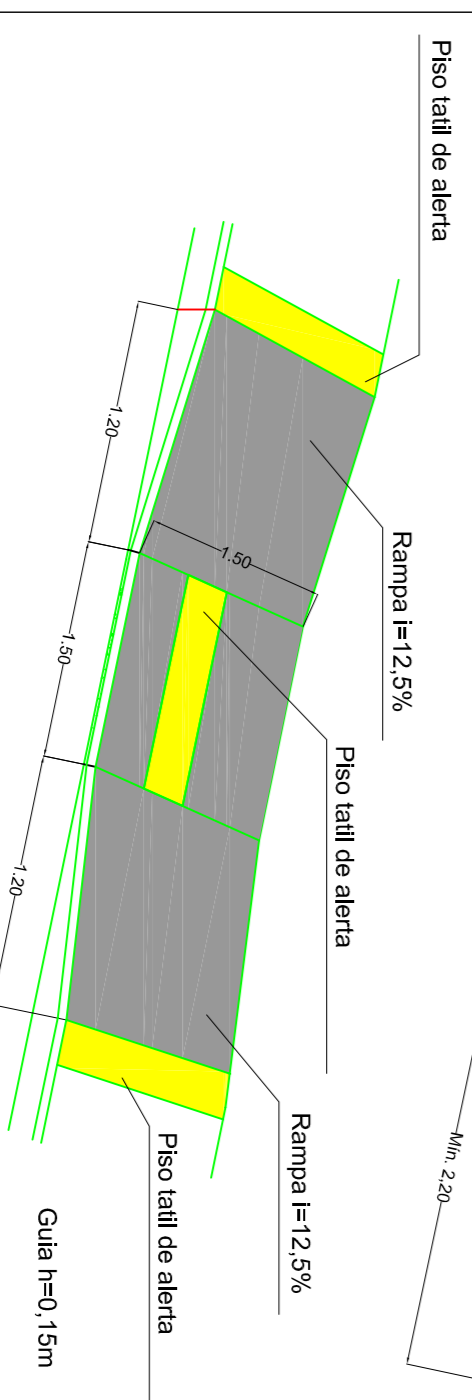

03
NORTE

perda	cor	esp.
01	01	0,1
02	07	0,4
03	07	0,15
04	07	0,25
05	07	0,4
06	07	0,1
07	07	0,3
08	07	0,05
09	07	0,10

ALTERAÇÕES DE PROJETO	
Nº	data
01	
02	
03	
04	
05	
06	
07	
08	
09	

Responsável Técnico
Marcia Mendes Villegas
Engenheira Civil
CREA: 506146130
ART: 28027230171682322

SECRETARIA DE DESENVOLVIMENTO URBANO		APROVAÇÃO	
DATA	LEVANTAMENTO TOPOGRAFICO	EXISTENTE	TOTAL

ANO - 2017

SECRETARIA DE DESENVOLVIMENTO URBANO		APROVAÇÃO	
AUTOR DO PROJETO	EQUIPE TÉCNICA SDU	EXISTENTE	TOTAL
Equipe técnica SDU			

LOCAL	CONJUNTO
ITUPEVA	
PROJETO	
IMPLANTACÃO RECAPAMENTO	
ENDERECO	
Rua 21 de Março - José Marchi	
ASSUNTO	

Município de Itupeva
FOLHA 03/07
ESCALA 1:500
Secretaria de Desenvolvimento Urbano